


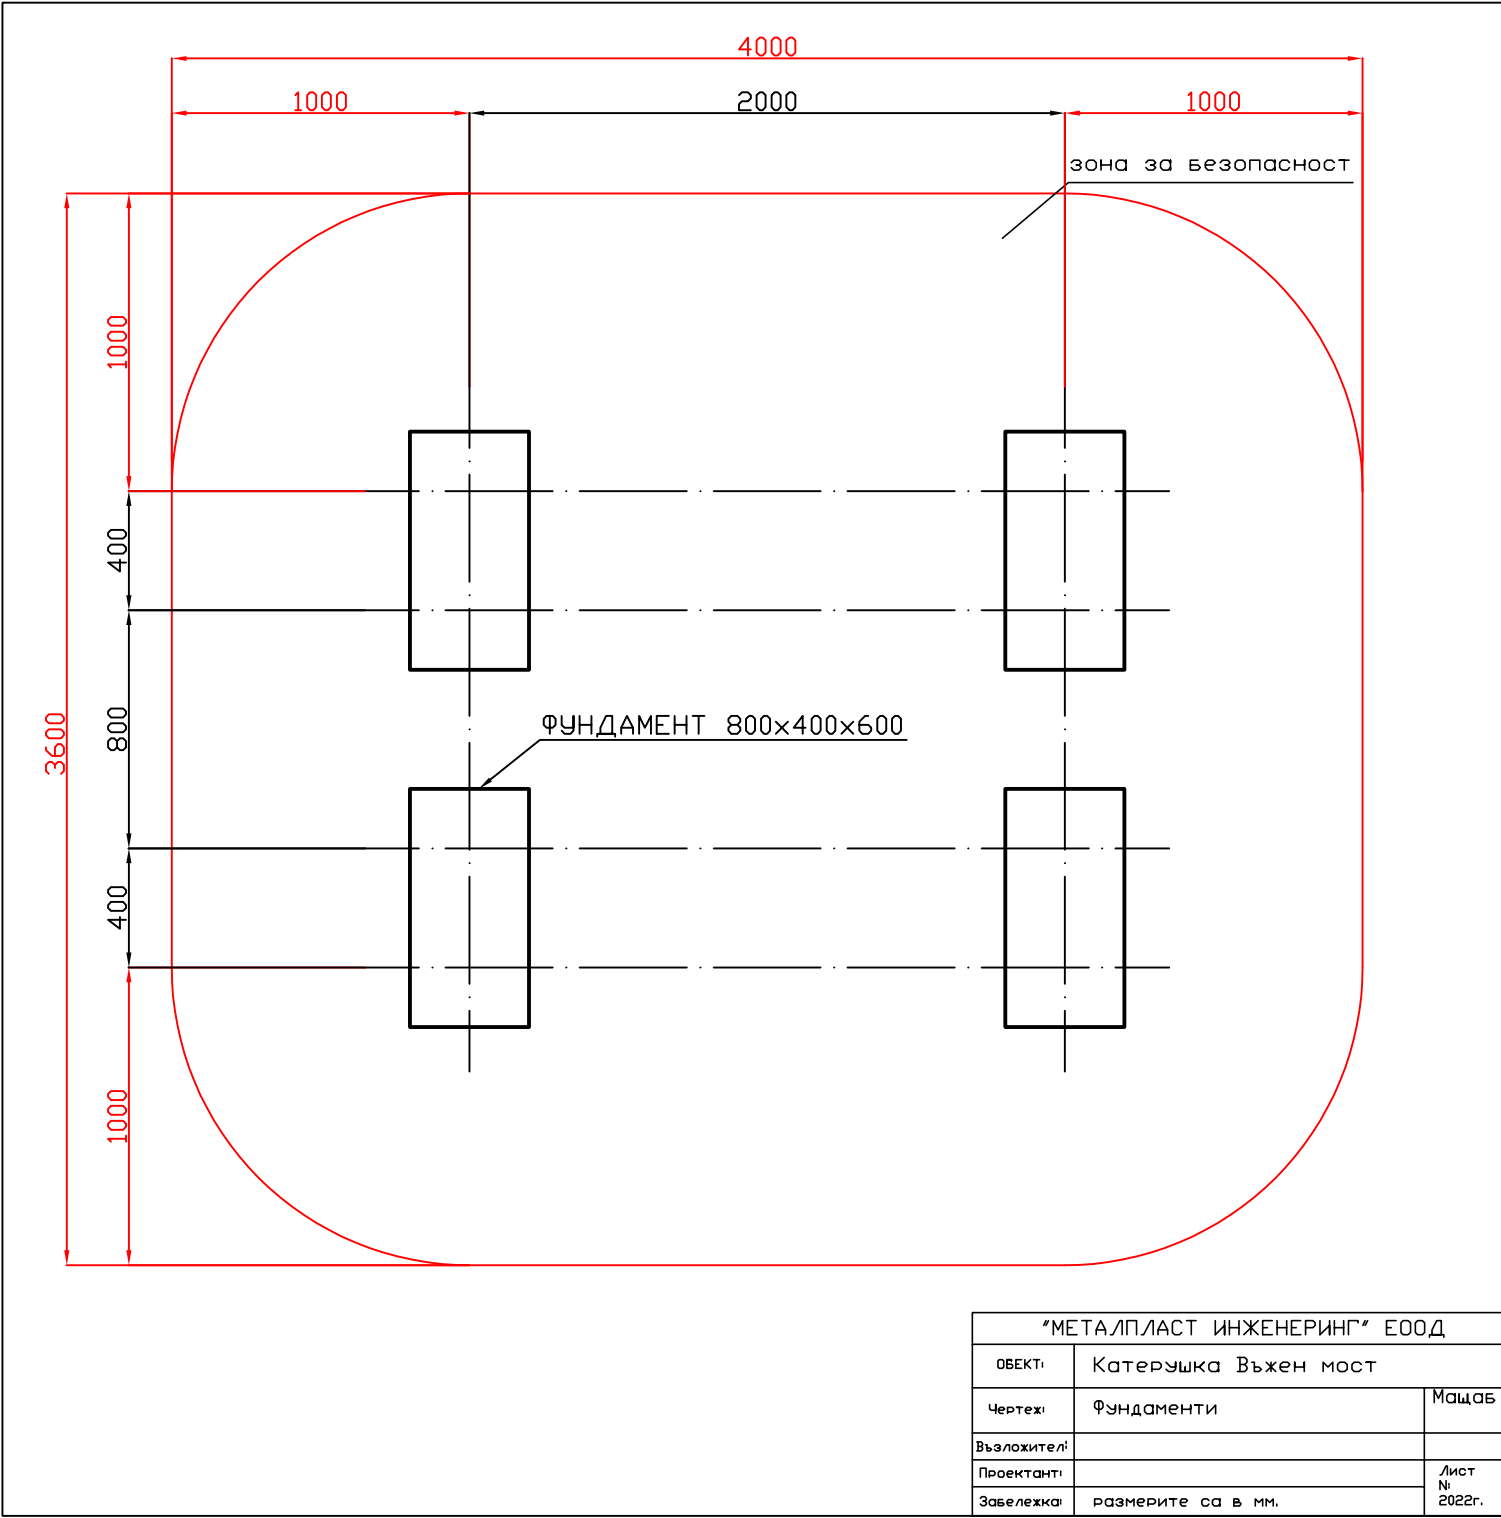

"МЕТАЛПЛАСТ ИНЖЕНЕРИНГ" ЕООД		
ОБЕКТ:	Катерушка Въжен мост	
Чертеж:	Фундаменти	Мащаб
Възложител:		
Проектант:		Лист № 2022г.
Забелжка:	размерите са в мм.	