


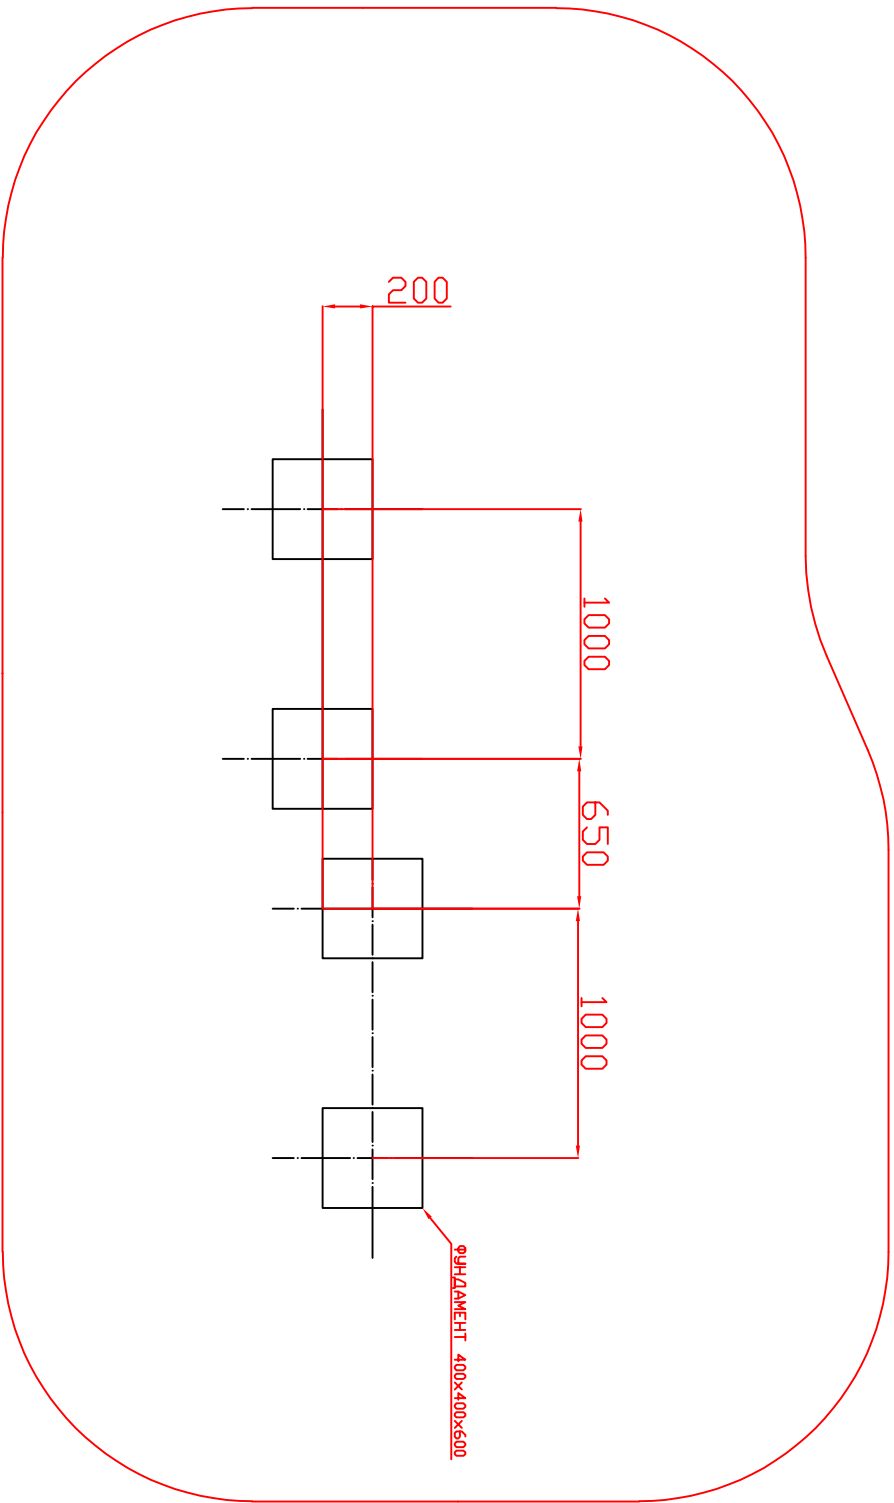

"МЕТАЛПЛАСТ ИНЖЕНЕРИНГ" ЕООД			
Обект:	Катерушка Клиникс 701		Мощаb
Чертеж:	Фундаменти		
Възложител:			
Проектанти:			Лист N 2025г.
Забележки:	размерите са в мм.		