


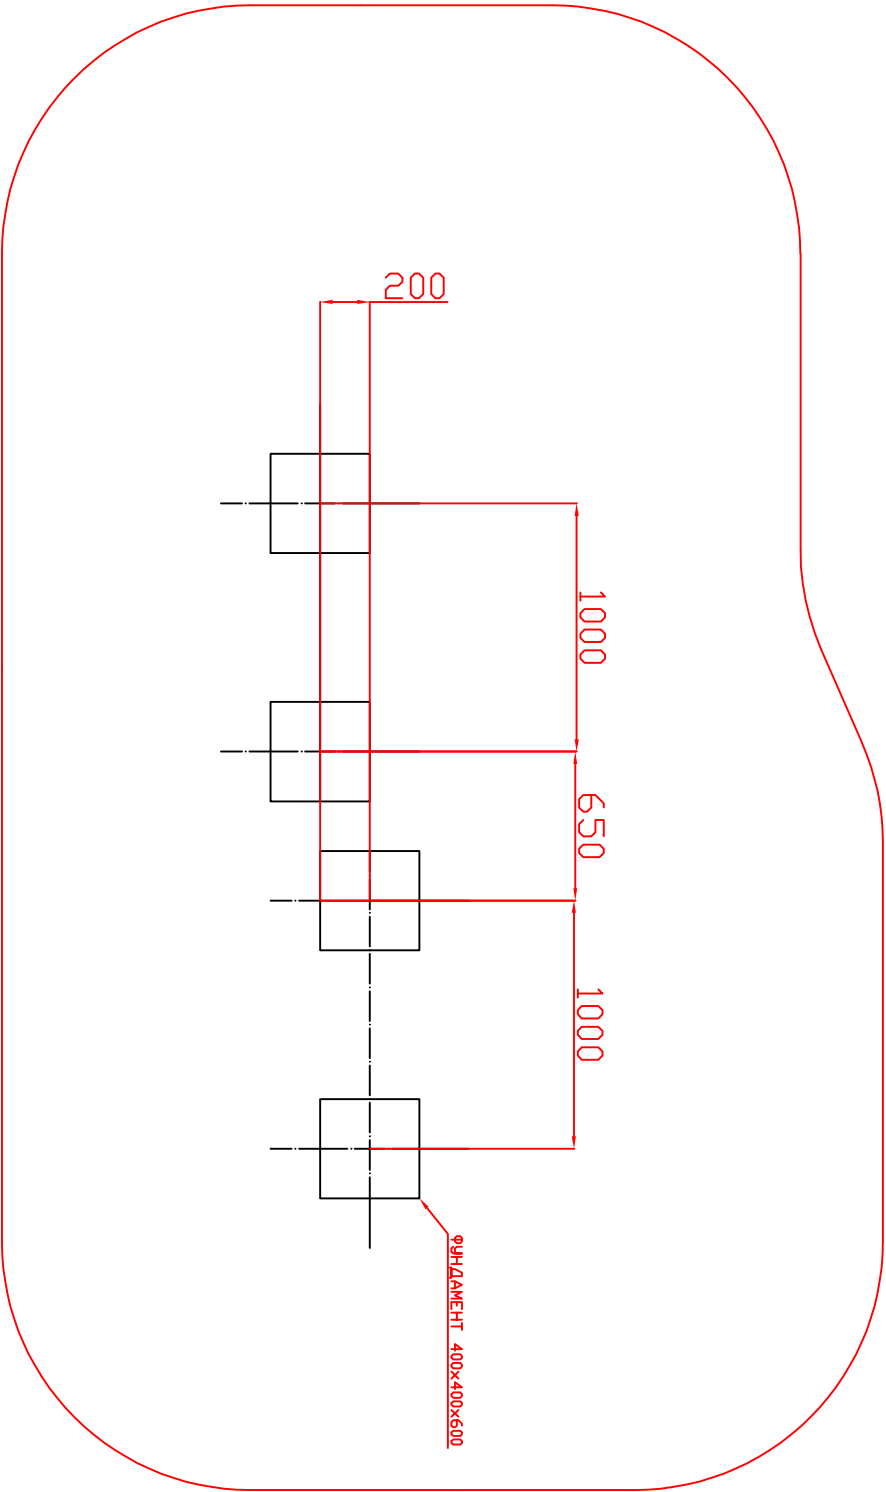

"МЕТАЛП/ЛАСТ ИНЖЕНЕРИНГ" ЕООД			
Обект:	Катерушка Клиникс 702		
Цептеки	Фундаменти		
Възложител:			
Проектанти			
Забележки	ПОЗНЕДИТЕ СЯ В ММ.		
	Лист № 2025г.		