


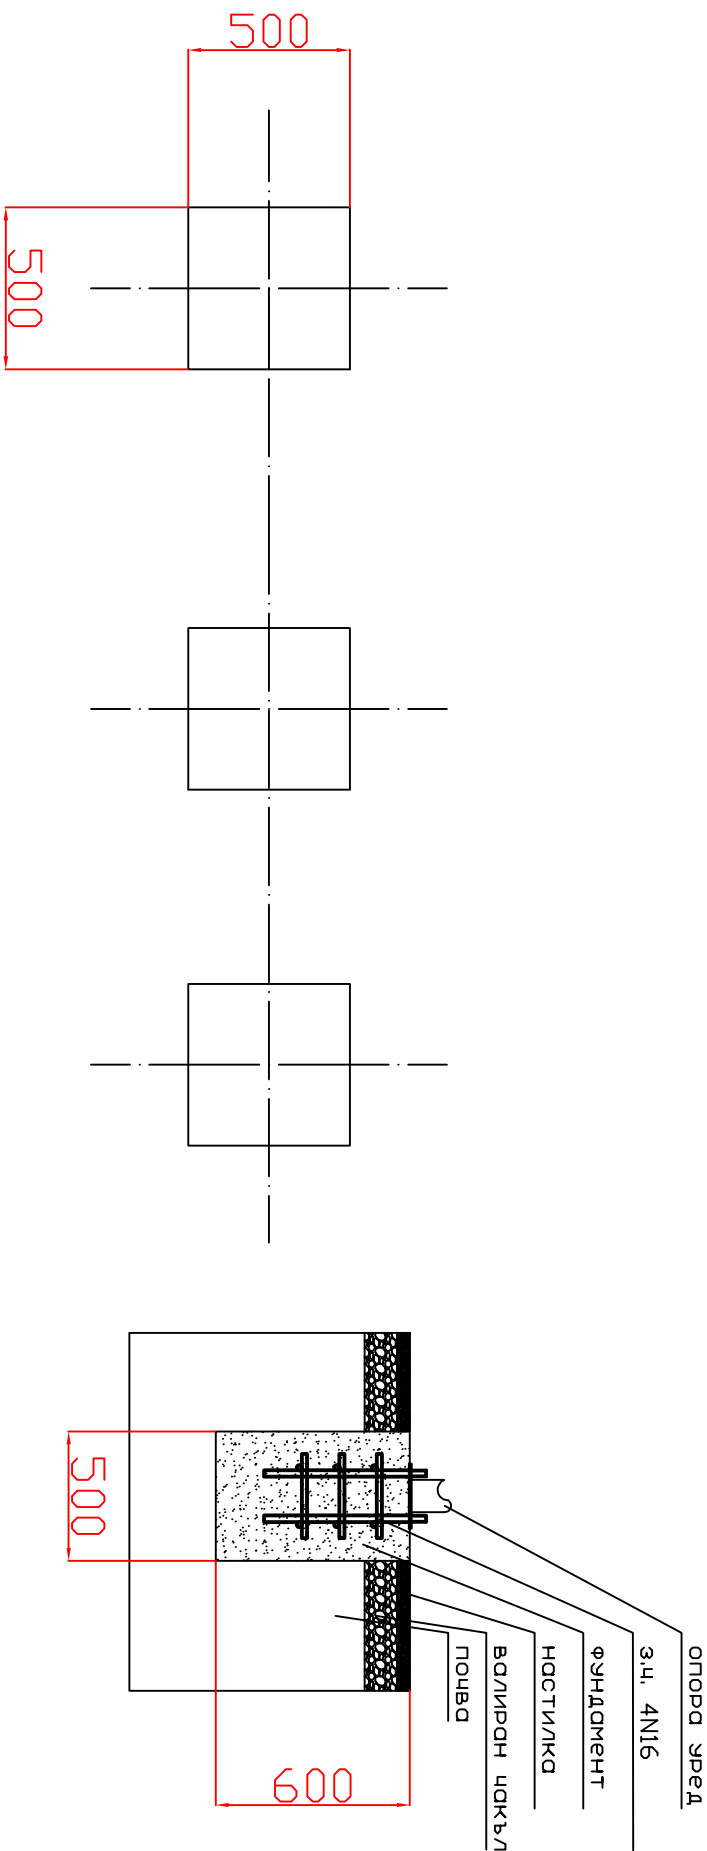

"МЕТАЛ/ЛАСТ ИНЖЕНЕРИНГ" ЕООД			
ОБЕКТ	КОМБИНИРАН ФИТНЕС СПРЕД - FS 11	Мошав	
Чертеж	ФУНДАМЕНТИ		
Възложител			
Проектант			
Забележка	размерите са в мм.	Лист № 2029г.	