


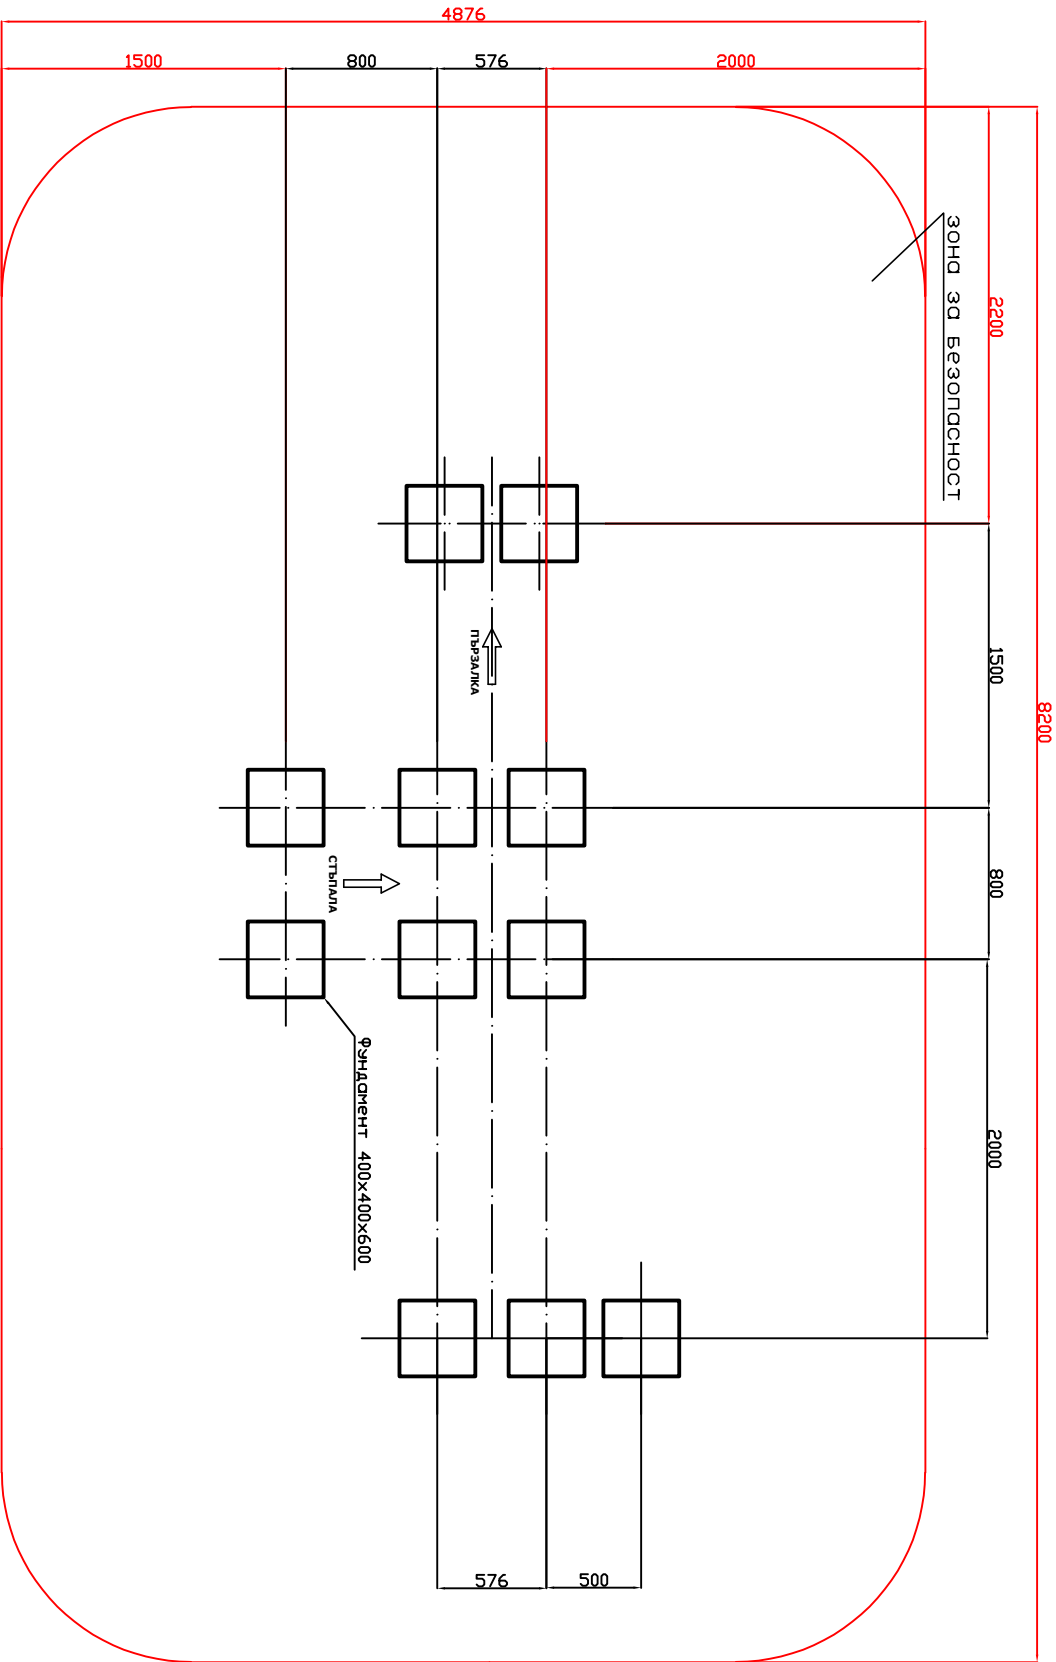

"МЕТАЛ/ЛАСТ ИНЖЕНЕРИНГ" ЕООД			
Обект	К.С. Елече ДК-301		Мощност
Чертеж	Фундаменти		
Взложител/и			Лист
Проектант			№
Заявяваща	ДОВЕРЛИВЕ СД В ЧМ.		2017г.