


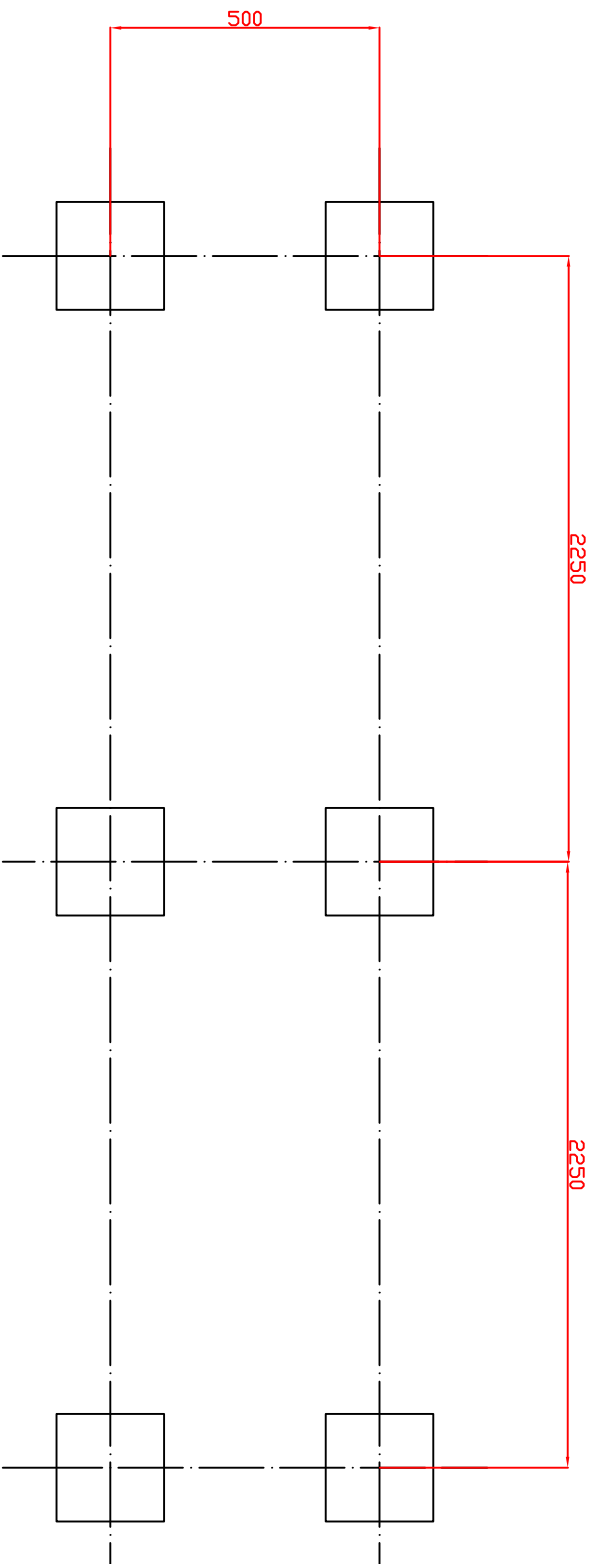

"МЕТАЛПЛАСТ ИНЖЕНЕРИНГ" ЕООД			
ОБЕКТ:	Лапа Парк КЗ		МашОБ
Чертеж:	Фундаменти		
Възложител:			
Проектанти:	А.Георгиев		Лист №: 2025г.
Забележка:	размерите са в мм.		