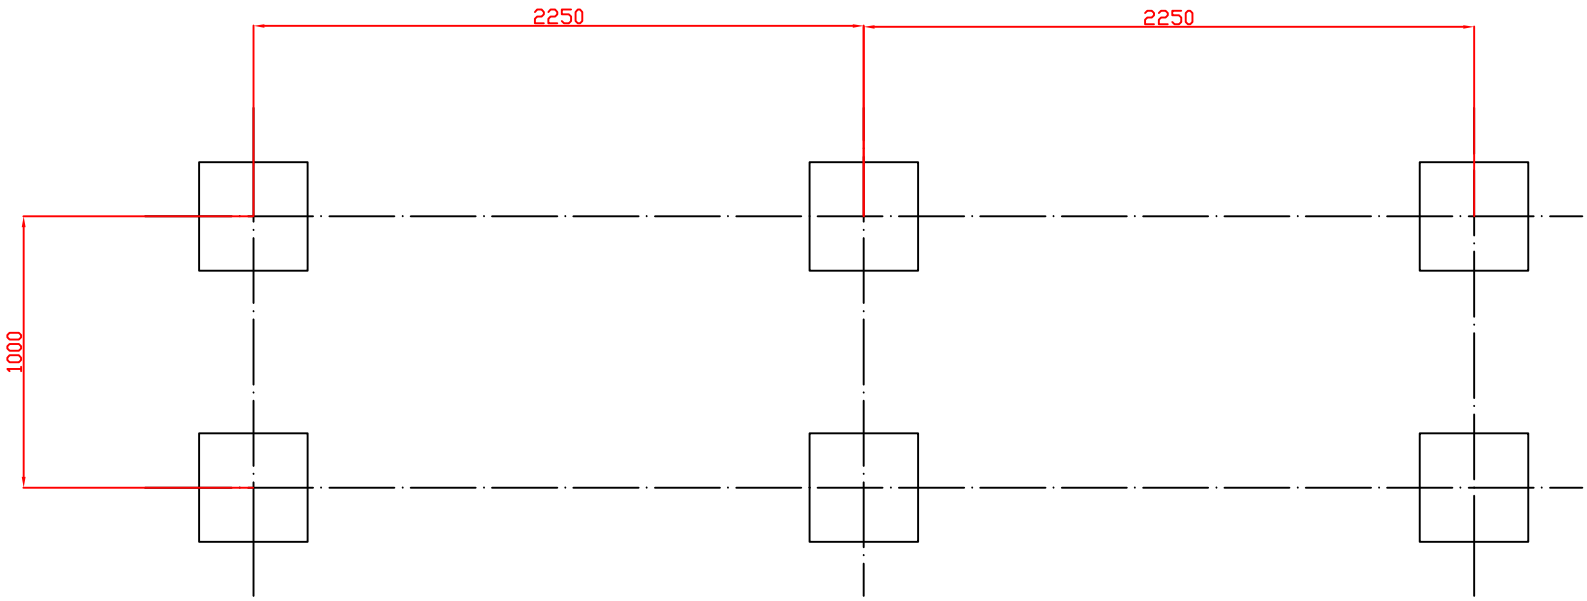

"МЕТАЛПЛАСТ ИНЖЕНЕРИНГ" ЕООД		
ОБЕКТ:	Лапа Парк К4	
Чертеж:	Фундаменти	Мащаб
Възложител:		
Проектант:	А.Георгиев	Лист N: 2025г.
Забележка:	размерите са в мм.	