


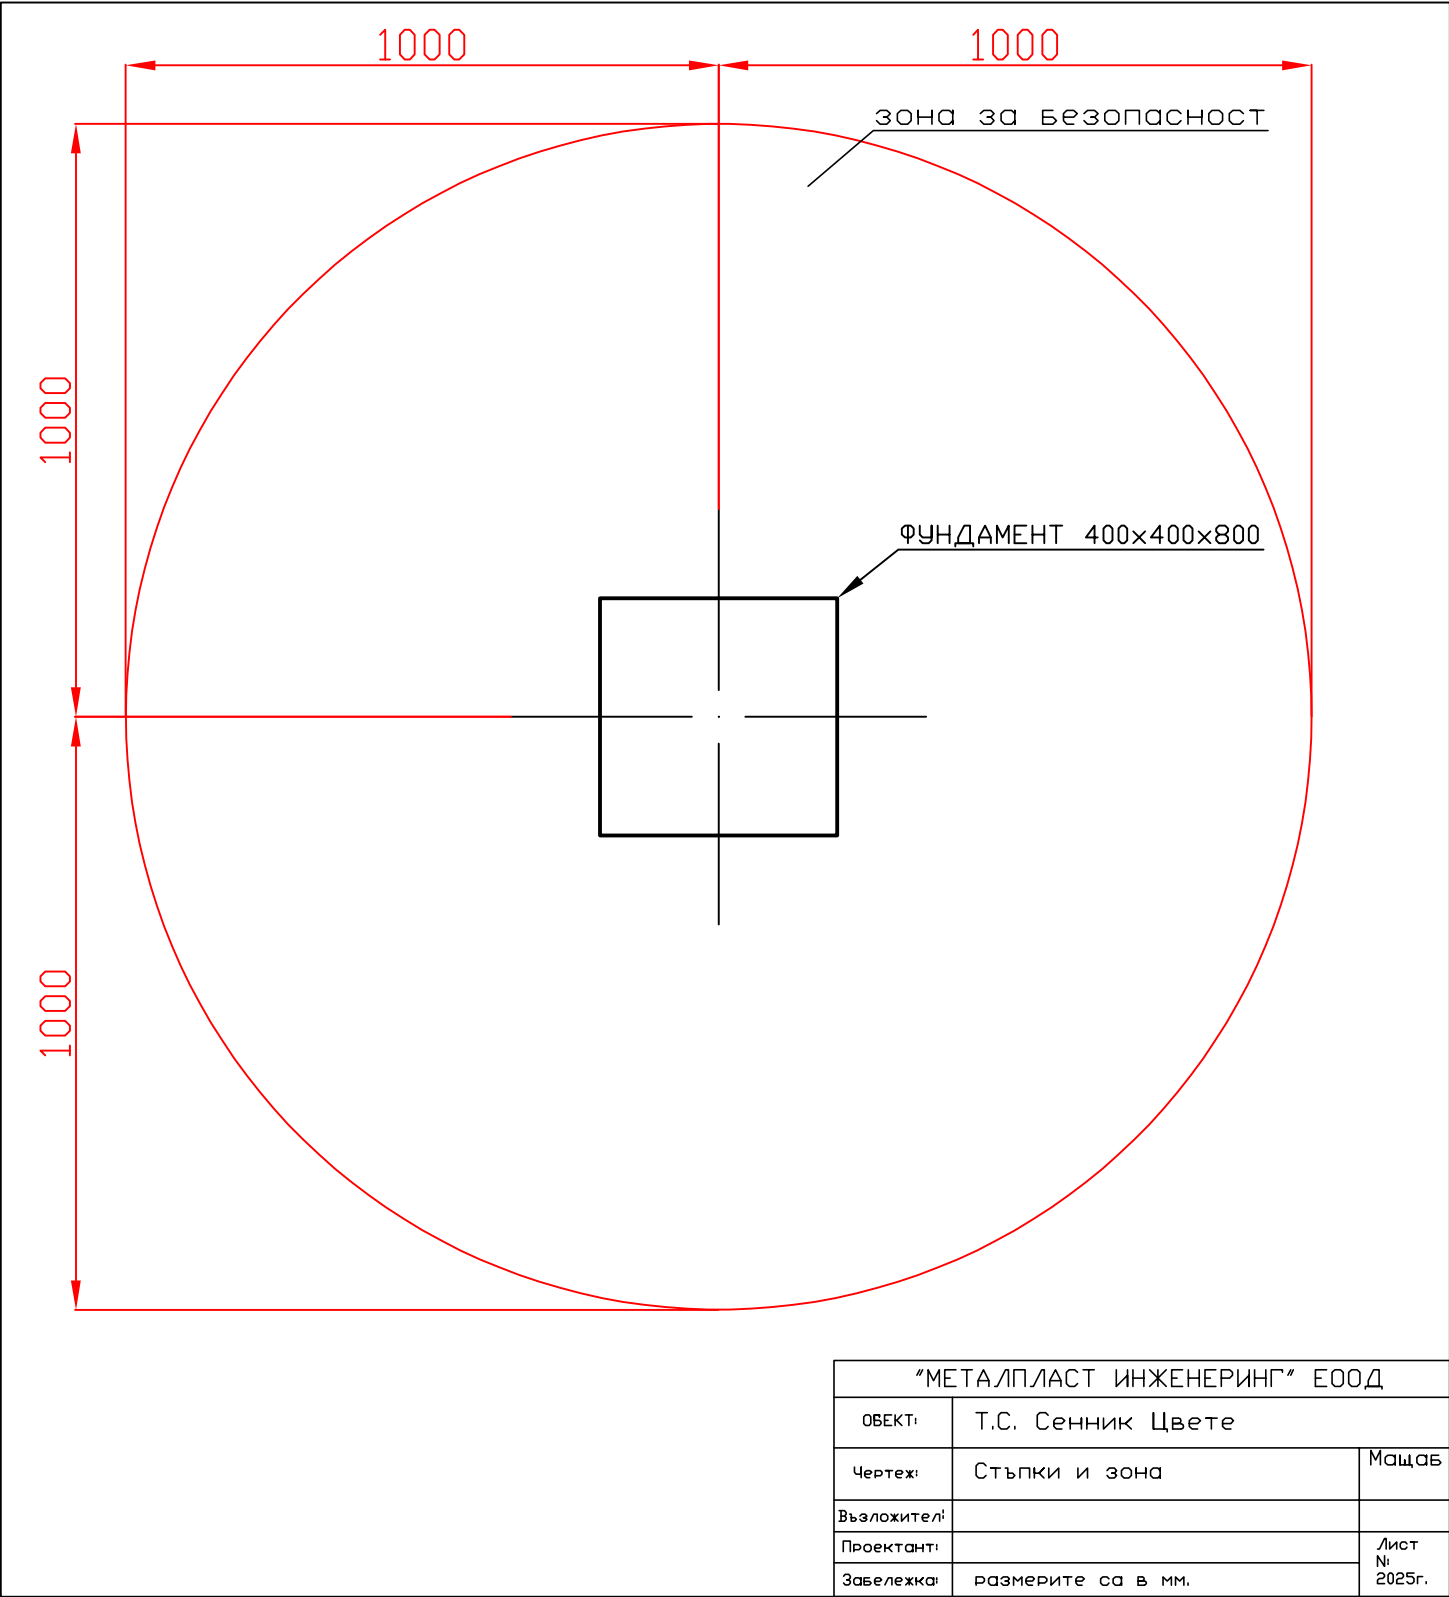

"МЕТАЛПЛАСТ ИНЖЕНЕРИНГ" ЕООД		
ОБЕКТ:	Т.С. Сенник Цвете	
Чертеж:	Стъпки и зона	Мащаб
Възложител:		
Проектант:		Лист № 2025г.
Забележка:	размерите са в мм.	