
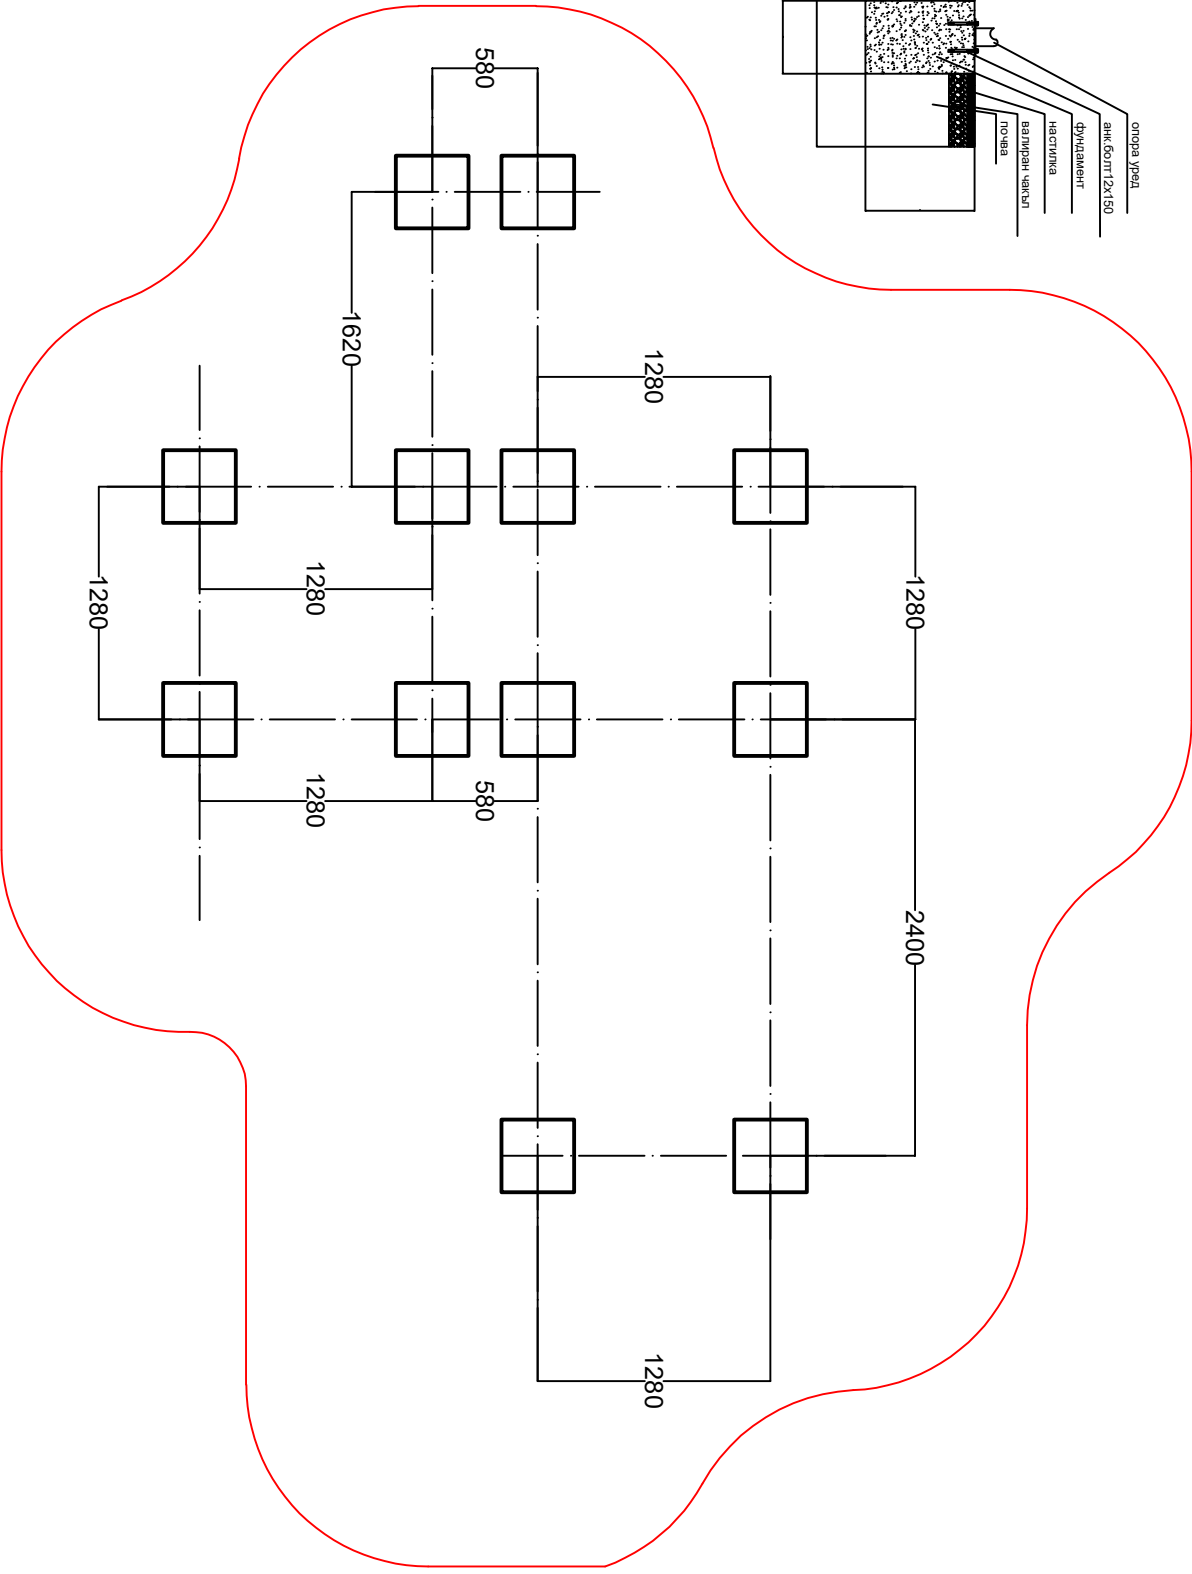


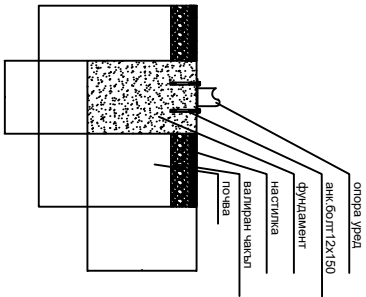

"МЕТАЛПЛАСТ ИНЖЕНЕРИНГ" ЕООД			
Обект:	Стрийт фитнес уеда ХГ-008		Мащаб
Чертеек:	Стълби и зона		
Възложител:			
Проектант:			
Заклучение:	размерите са в мм.		Якут 2023 г.