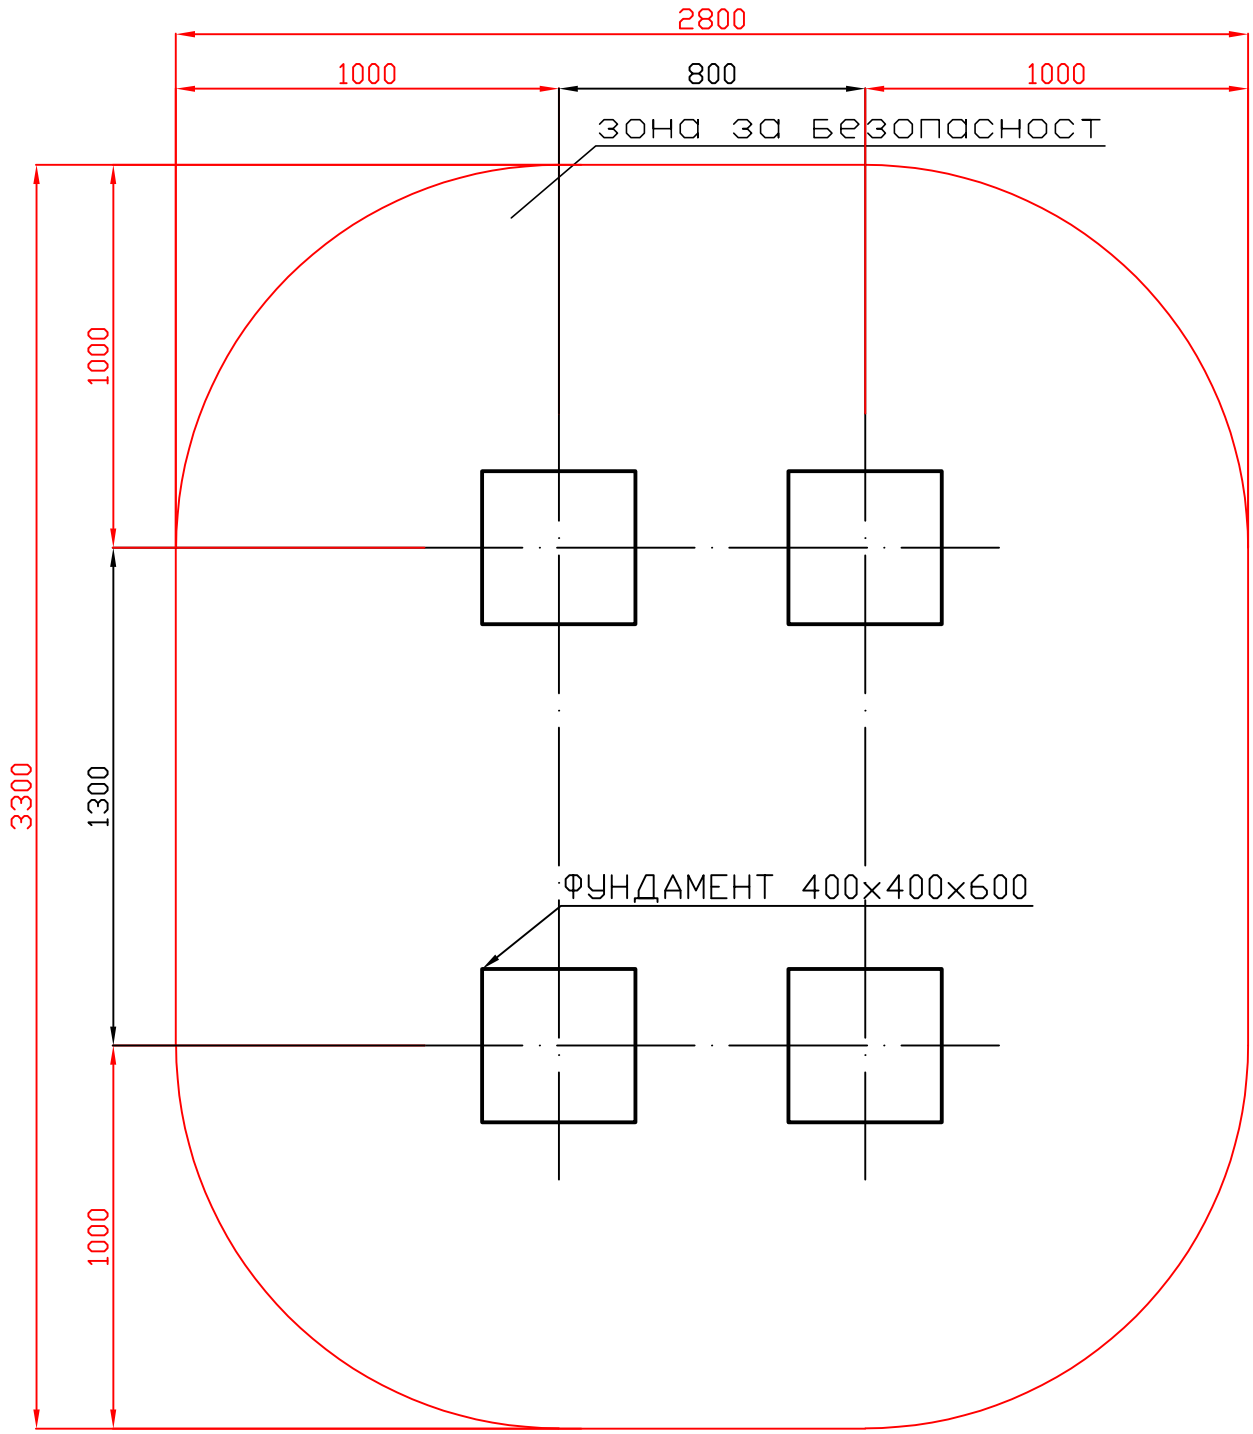

"МЕТАЛПЛАСТ ИНЖЕНЕРИНГ" ЕООД		
Обект:	Т.С. Тунелче Крепост	
Чертеж:	Фундаменти	Мащаб
Възложител:		
Проектант:		Лист № 2025г.
Забележка:	размерите са в мм.	