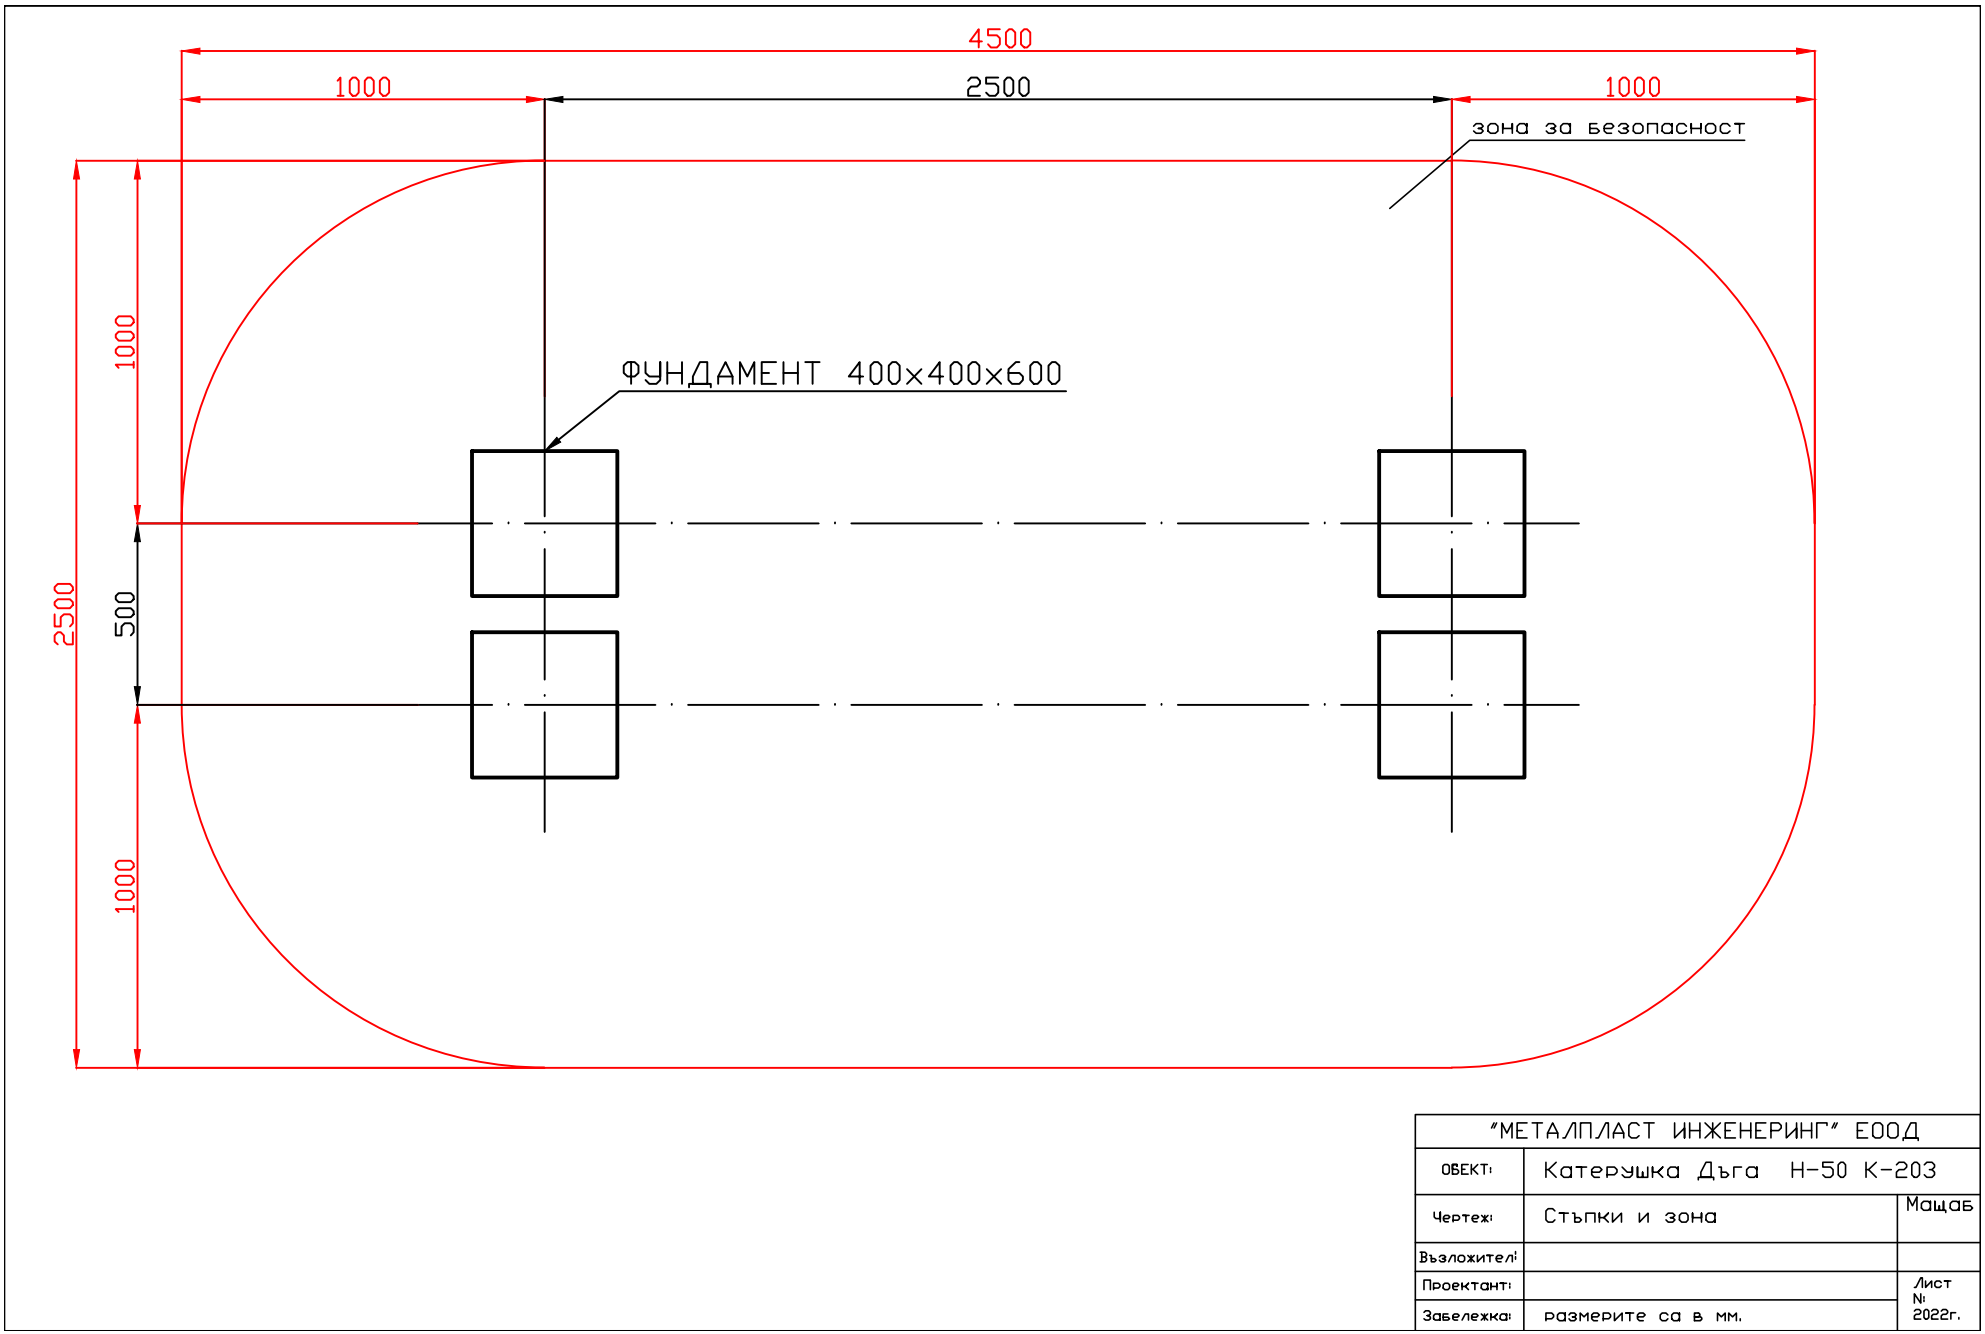

"МЕТАЛПЛАСТ ИНЖЕНЕРИНГ" ЕООД		
Обект:	Катерушка Дъга H-50 K-203	
Чертеж:	Стъпки и зона	Мащаб
Възложител:		
Проектант:		Лист № 2022г.
Забележка:	размерите са в мм.	