


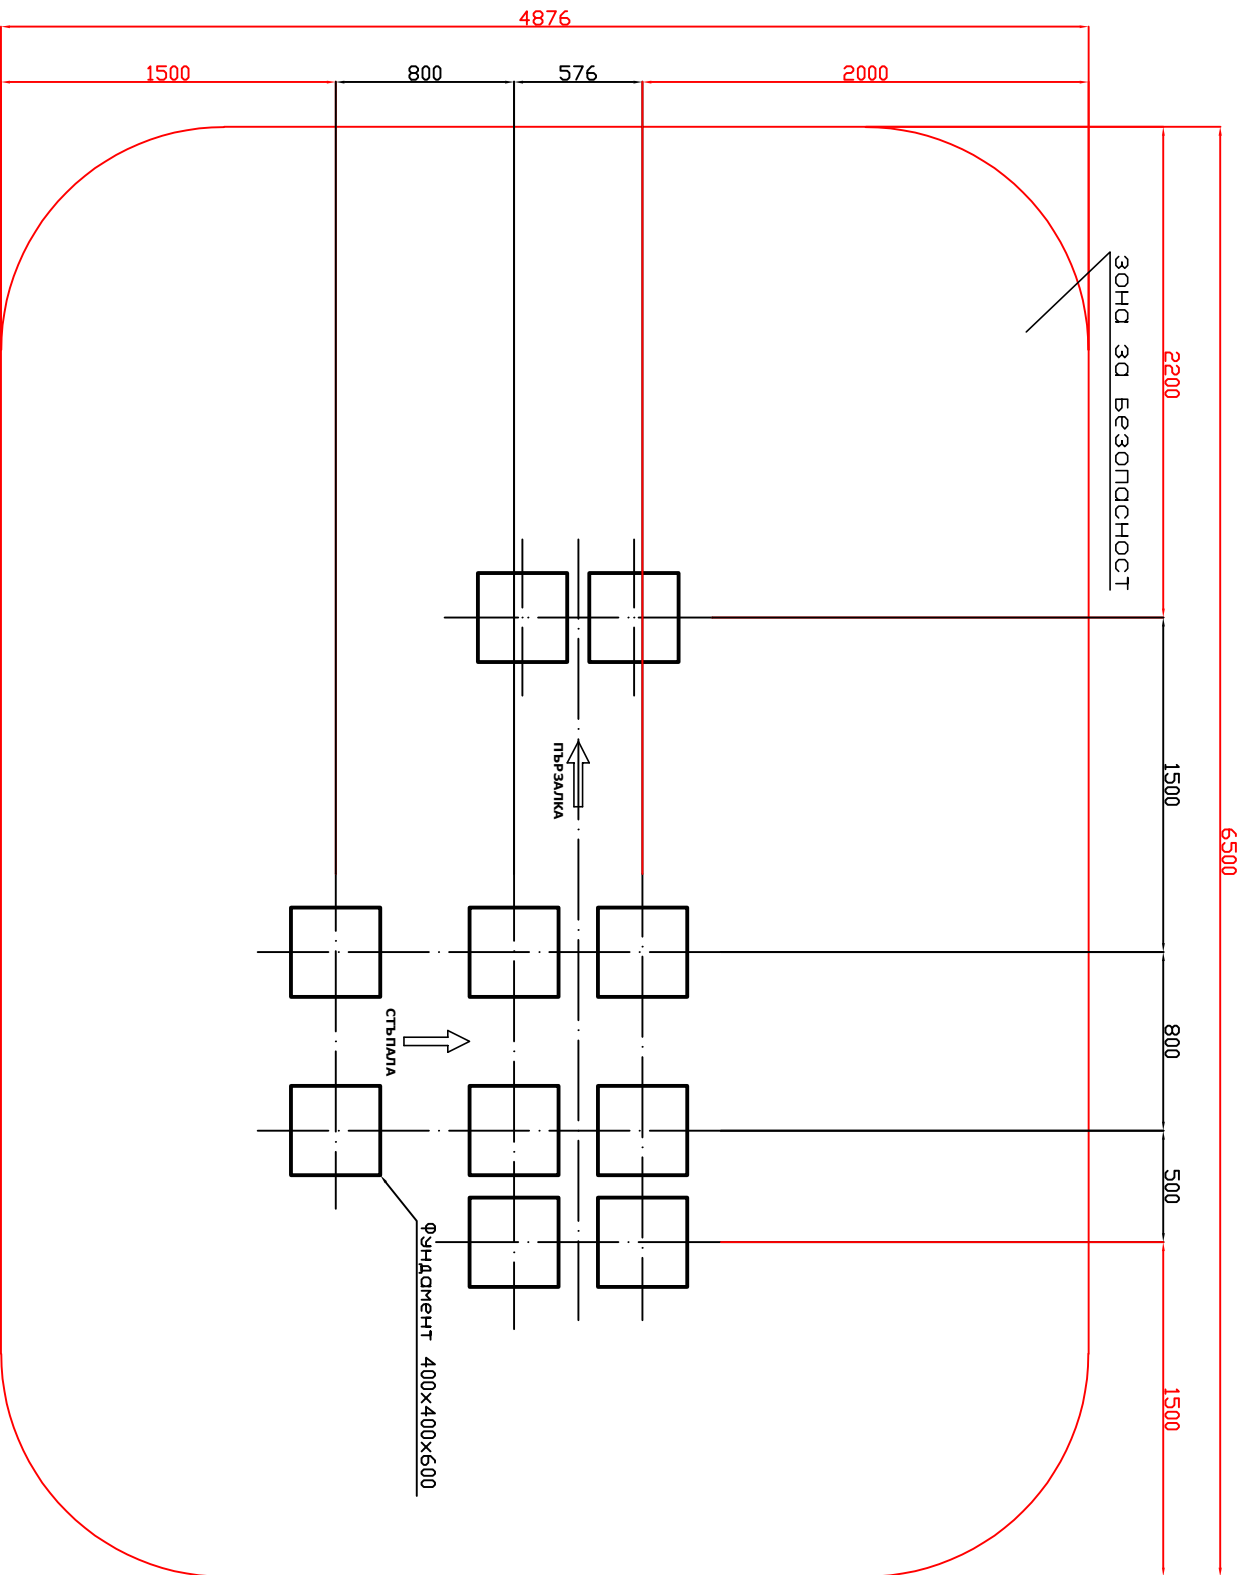

"МЕТАЛ/ПЛАСТ ИНЖЕНЕРИНГ" ЕООД				МОДАС
ОБЕКТ:	К.С. Фея ДК-301			
Чертеж:	ФУНДАМЕНТИ			
Възложител/Проектант:				Лист N 2017г.
Забележки	РАЗМЕРИТЕ СА В ММ.			