


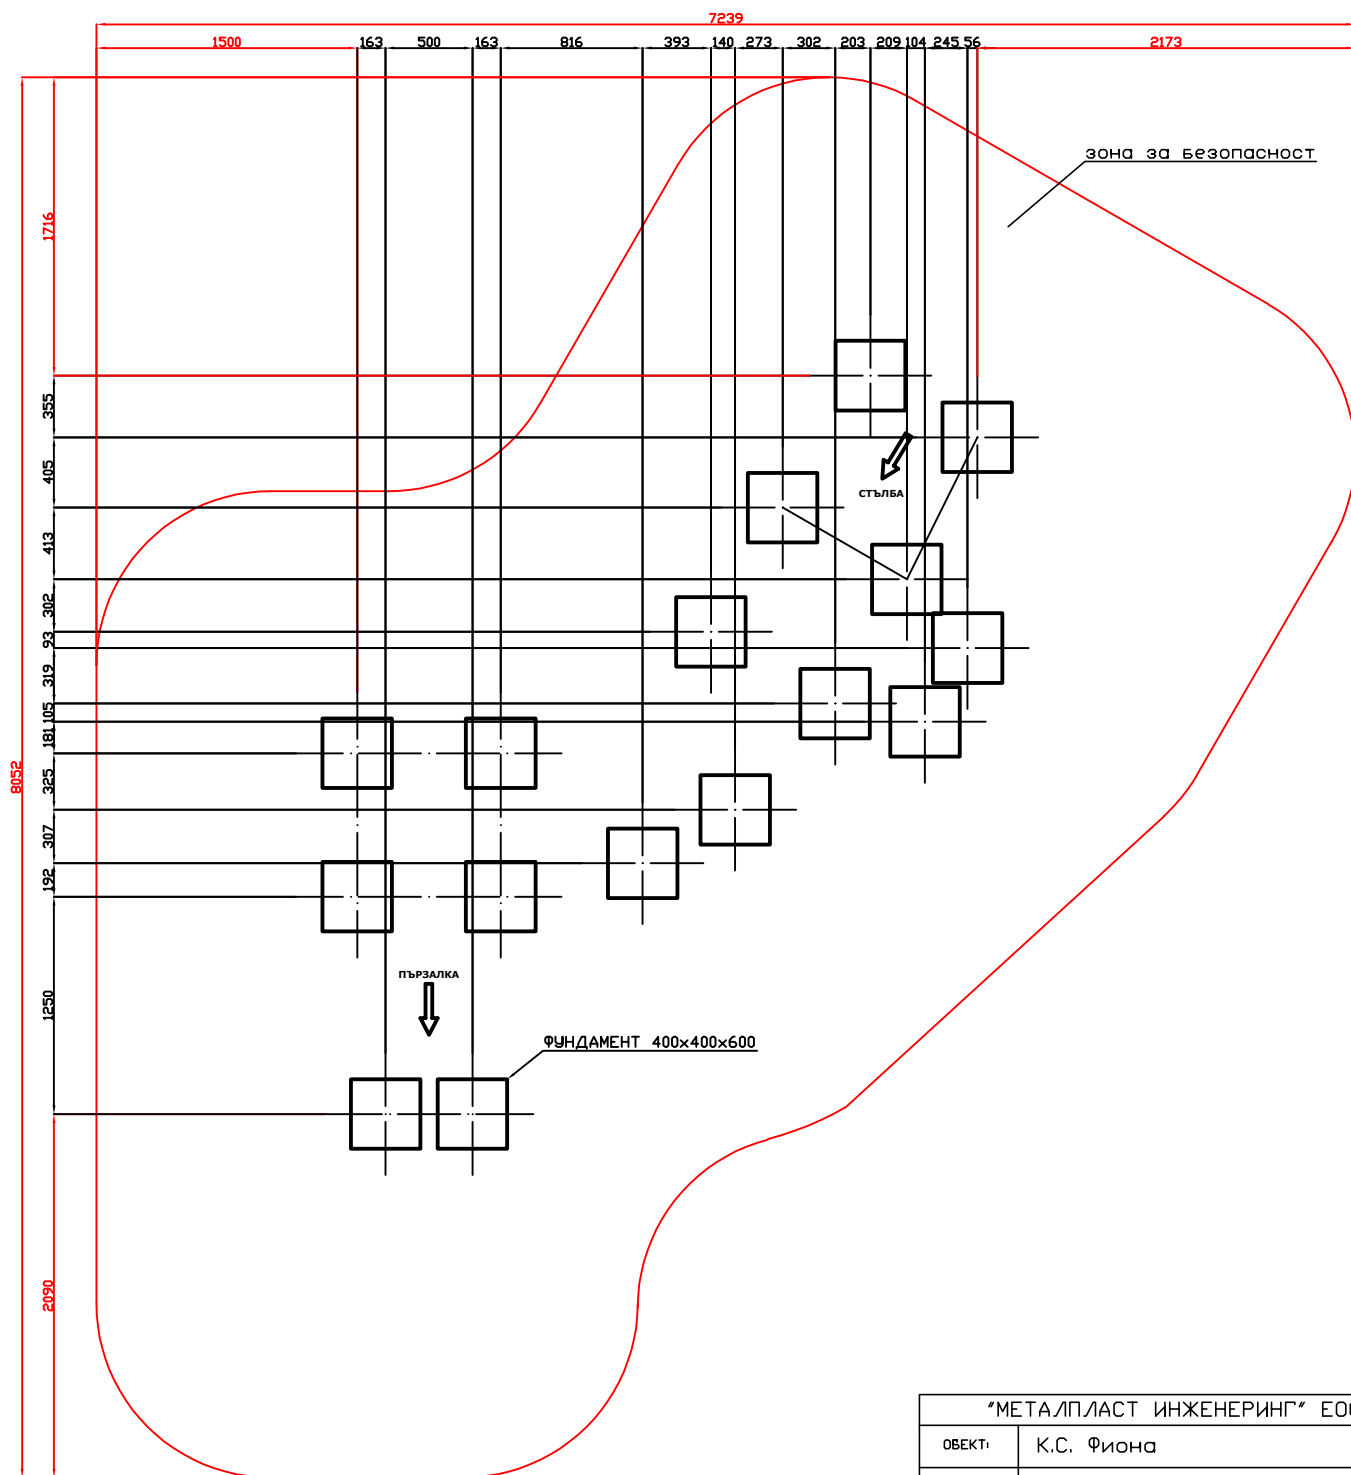

"МЕТАЛПЛАСТ ИНЖЕНЕРИНГ" ЕООД		
ОБЕКТ:	К.С. Фиона	
Чертеж:	Стъпки и зона	Мащаб
Възложител:		
Проектант:		
Забележка:	размерите са в мм.	Лист №: 2017г.