


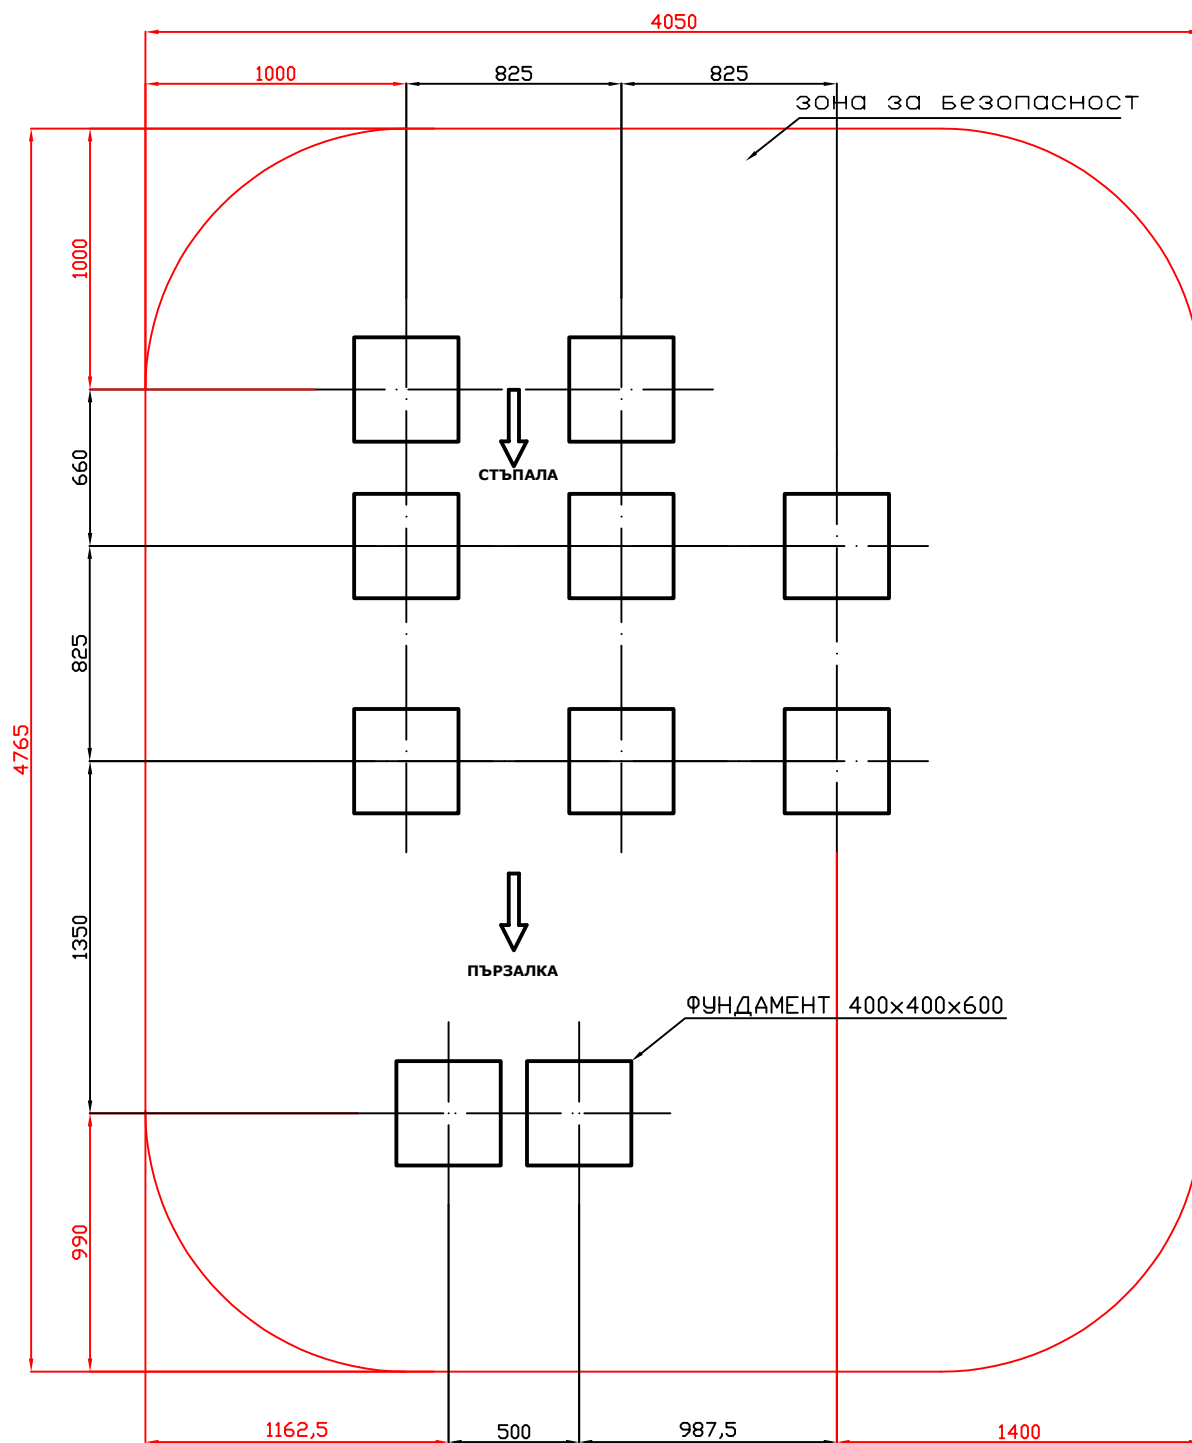

"МЕТАЛПЛАСТ ИНЖЕНЕРИНГ" ЕООД		
ОБЕКТ:	ДК-388 К.С. Флори	
Чертеж:	Фундаменти	Мащаб
Възложител:		
Проектант:	А.Георгиев	Лист № 2021г.
Забелжка:	размерите са в мм.	