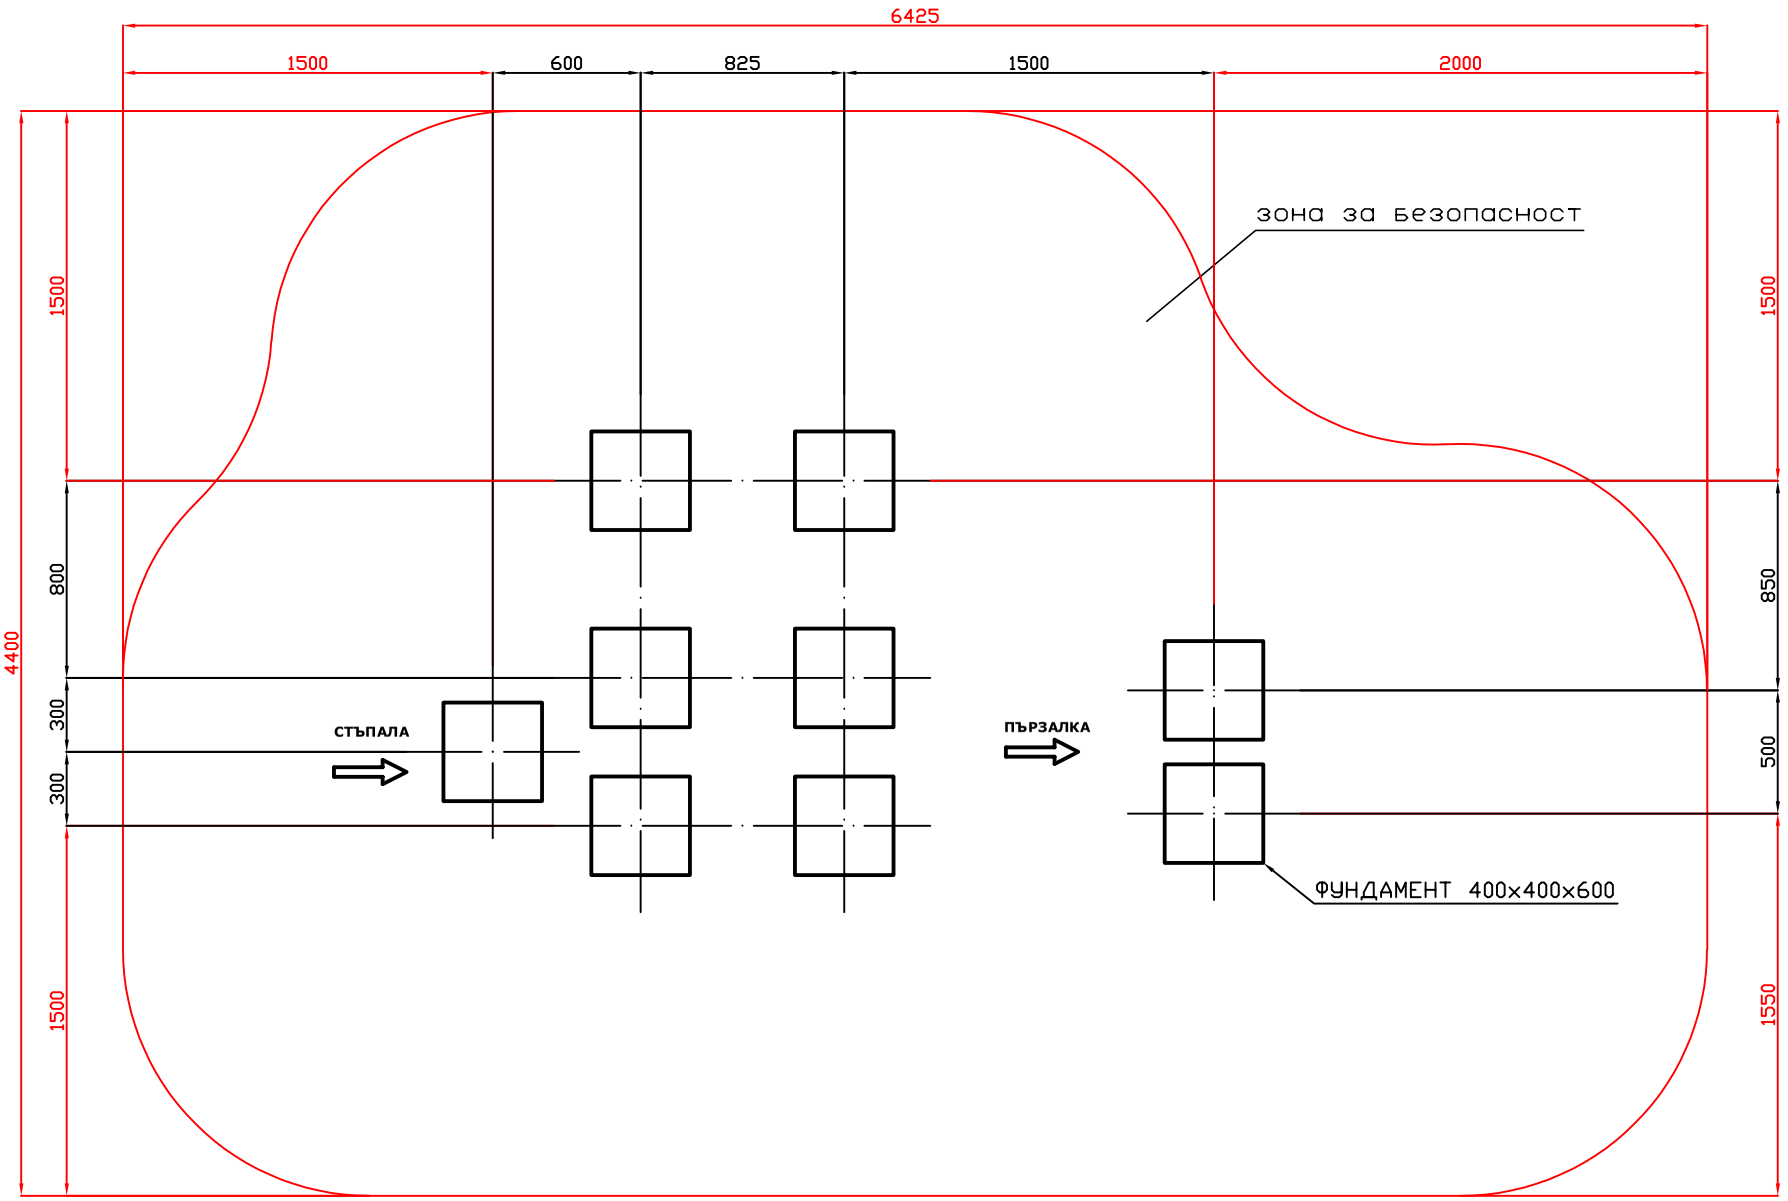

"МЕТАЛПЛАСТ ИНЖЕНЕРИНГ" ЕООД		
ОБЕКТ:	К.С. Къща с пързалка 2 DK-334	
Чертеж:	Фундаменти	Мащаб
Възложител:		
Проектант:	А. Георгиев	Лист № 2019г.
Забележка:	размерите са в мм.	