


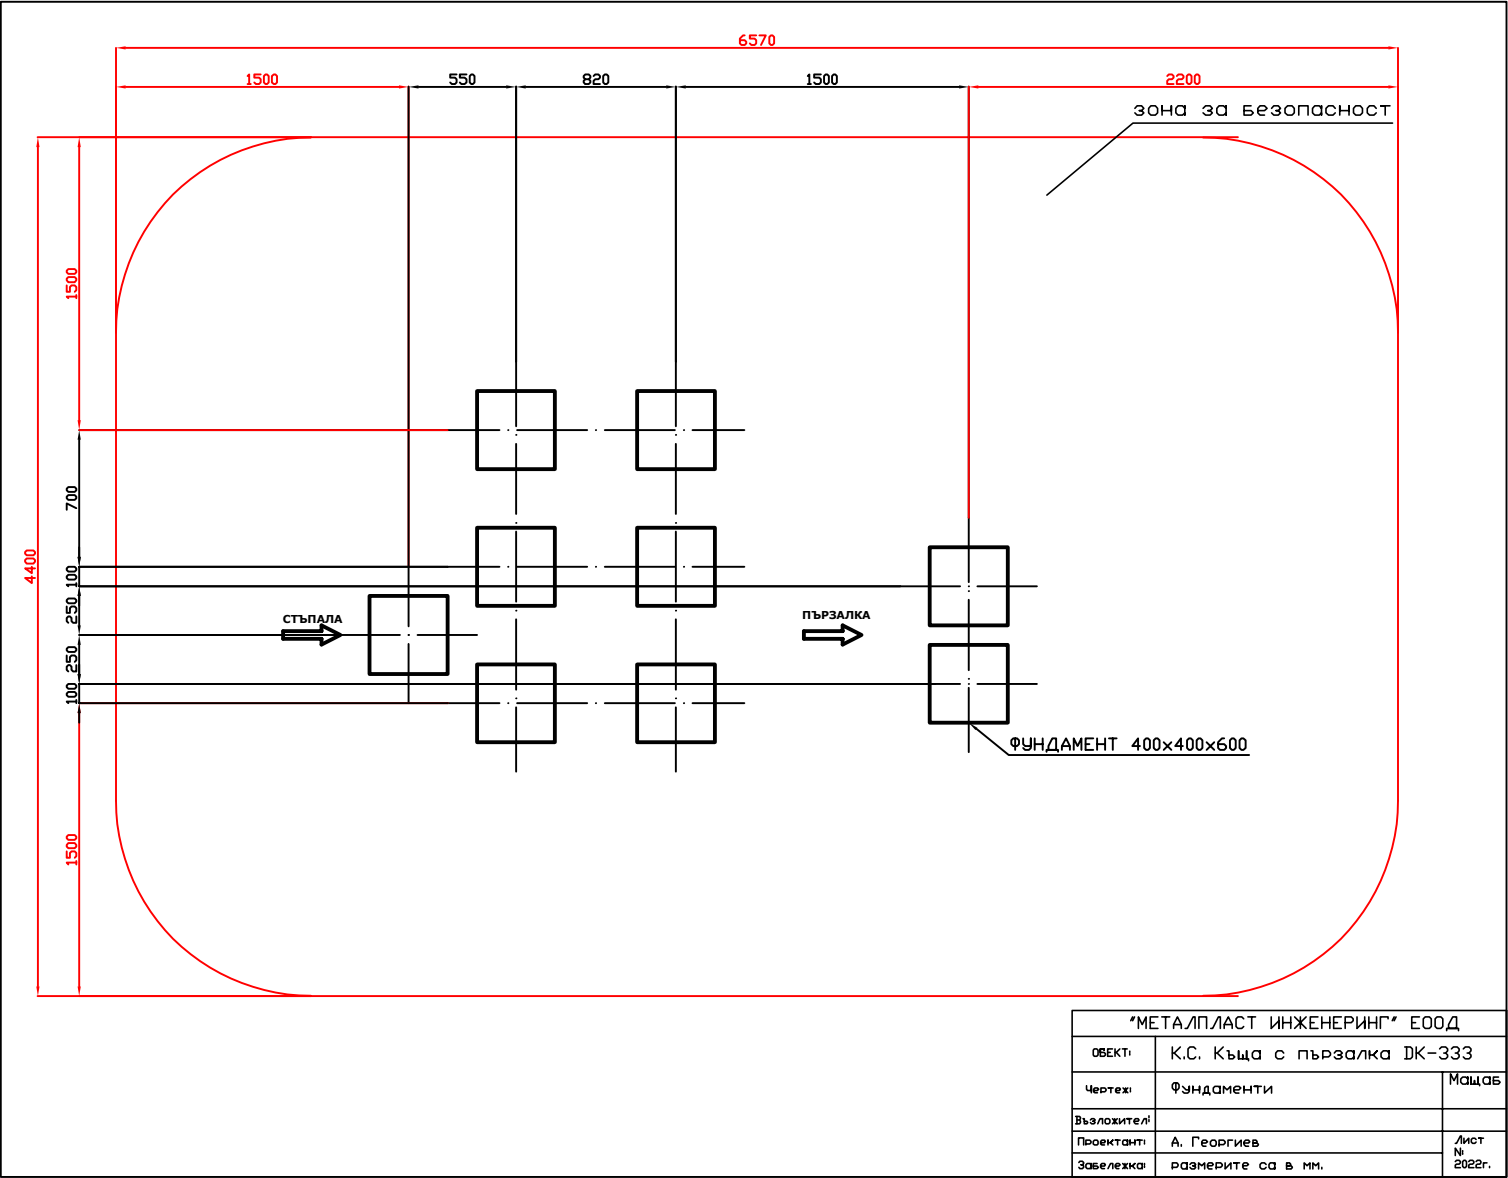

"МЕТАЛПЛАСТ ИНЖЕНЕРИНГ" ЕООД		
ОБЕКТ:	К.С. Къща с пързалка ДК-333	
Чертеж:	Фундаменти	Масщаб
Възложител:		
Проектант:	А. Георгиев	Лист №
Забелжка:	размерите са в мм.	2022г.