


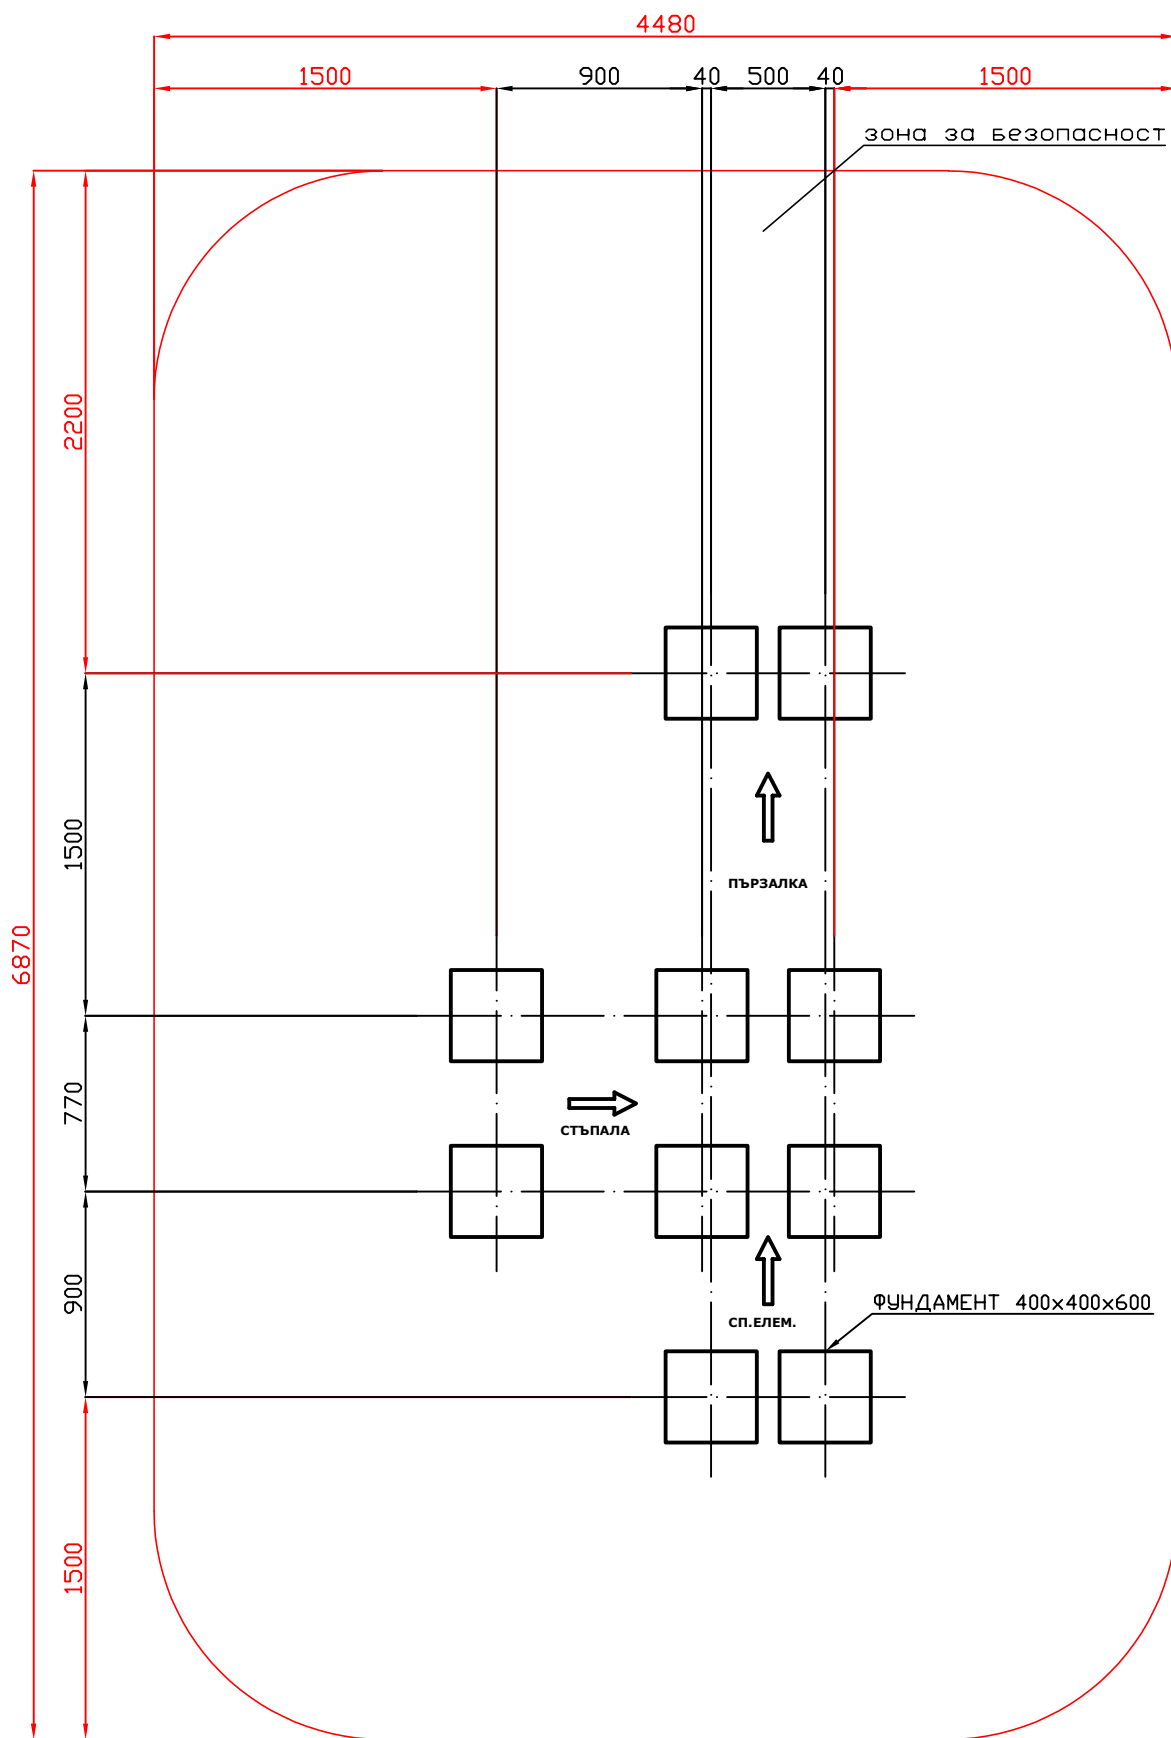

"МЕТАЛПЛАСТ ИНЖЕНЕРИНГ" ЕООД		
ОБЕКТ:	К.С. Пипи ДК-304	
Чертеж:	Фундаменти	Масщаб
Възложител:		
Проектант:		
Забележка:	размерите са в мм.	Лист №: 2017г.