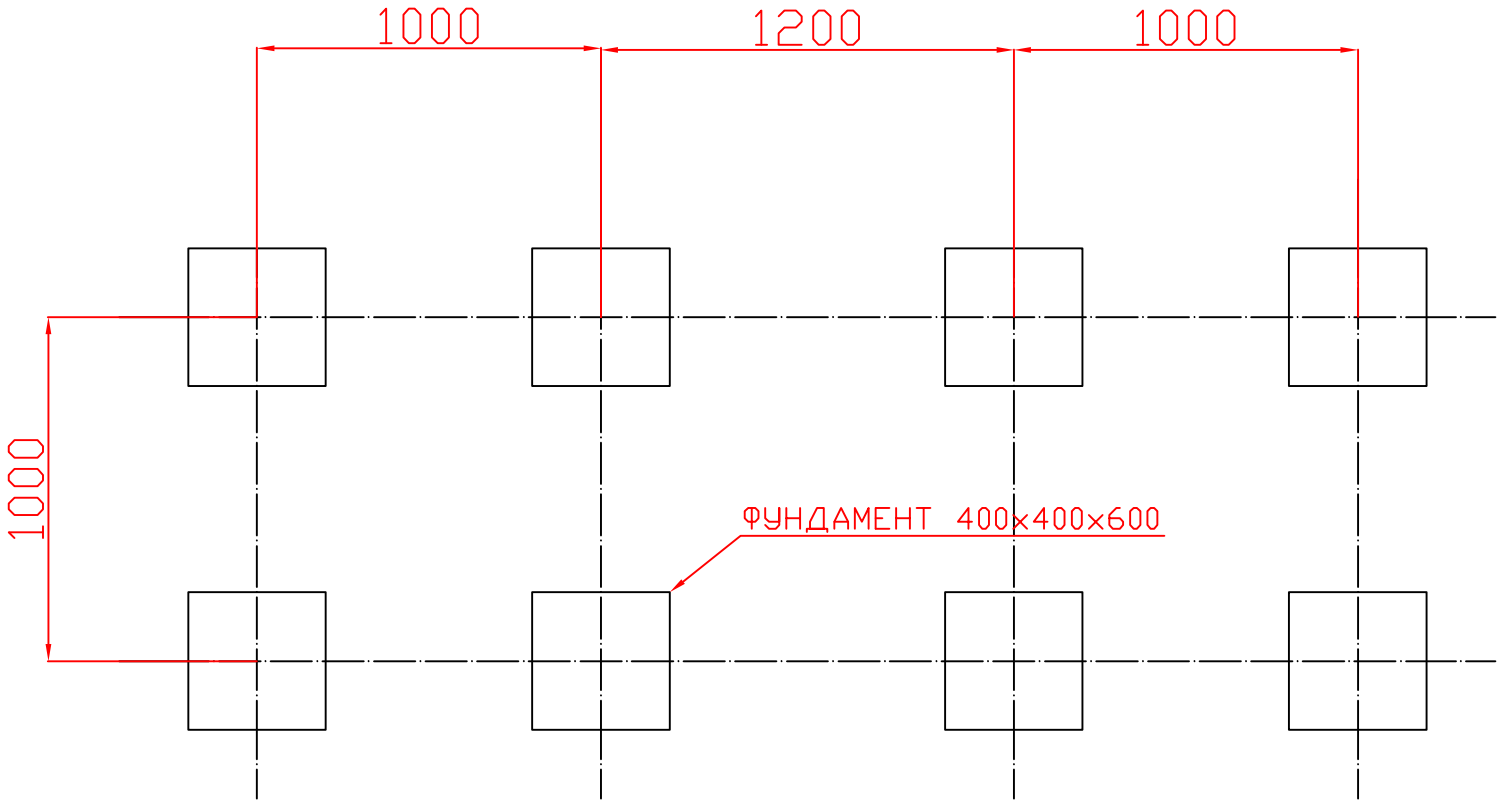

"МЕТАЛПЛАСТ ИНЖЕНЕРИНГ" ЕООД		
ОБЕКТ:	Т.С. Къщички с катерушка	
Чертеж:	фундаменти	Мащаб
Възложител:		
Проектант:	А. Георгиев	Лист № 2025г.
Забележка:	размерите са в мм.	