


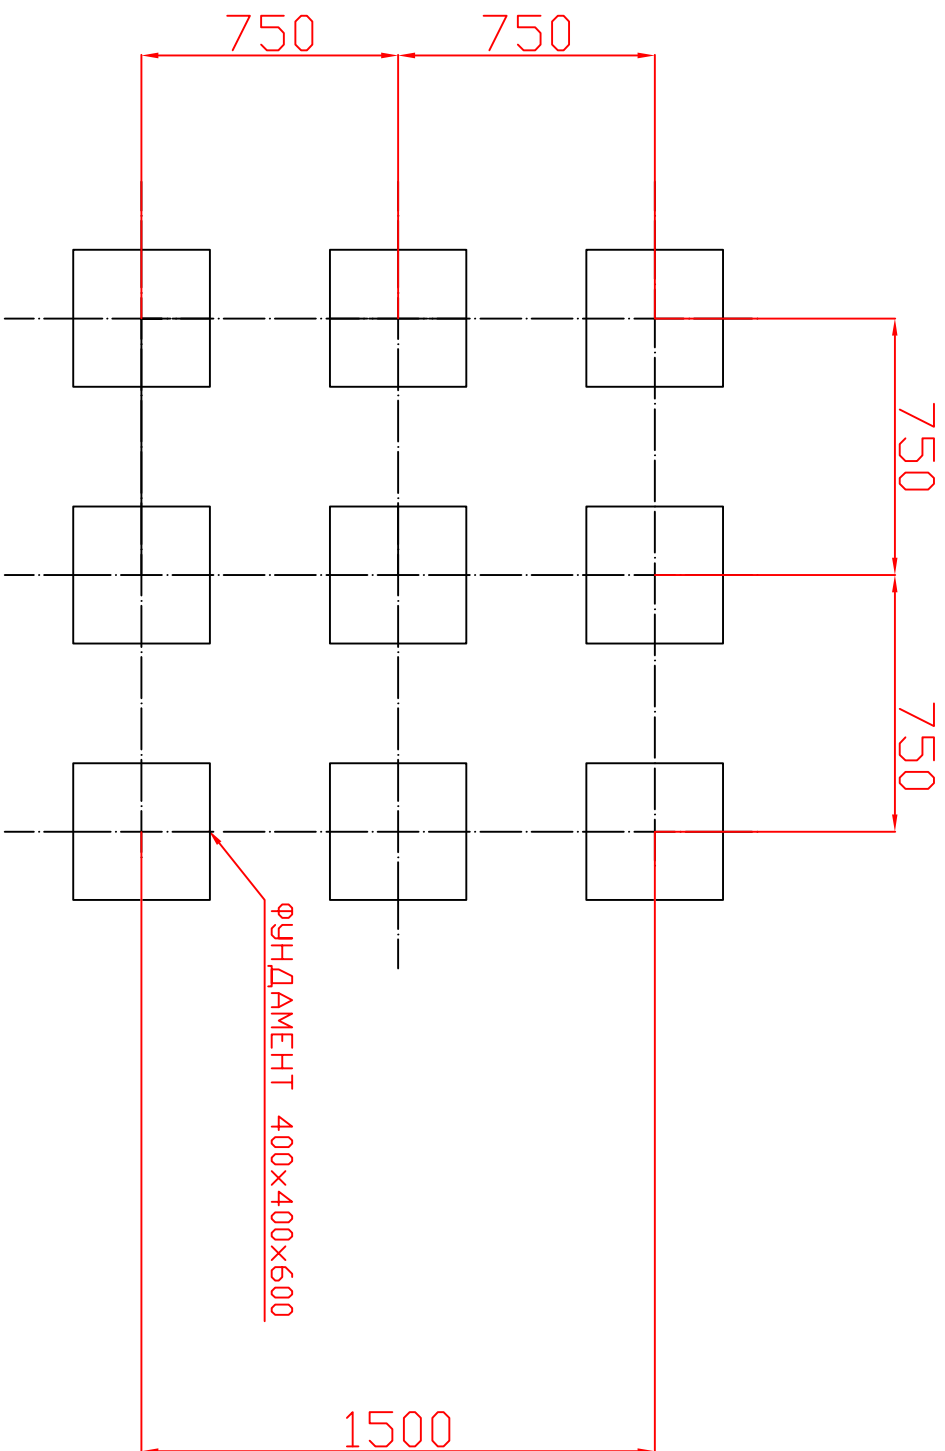

"МЕТАЛПЛАСТ ИНЖЕНЕРИНГ" ЕООД			
ОБЕКТ	Т.С. Къща /обединит		Масаб
Чертеж	Фундаменти		
Възложител			
Проектант	А. Георгиев		Лист № 2025г.
Забележки	размерите са в мм.		