


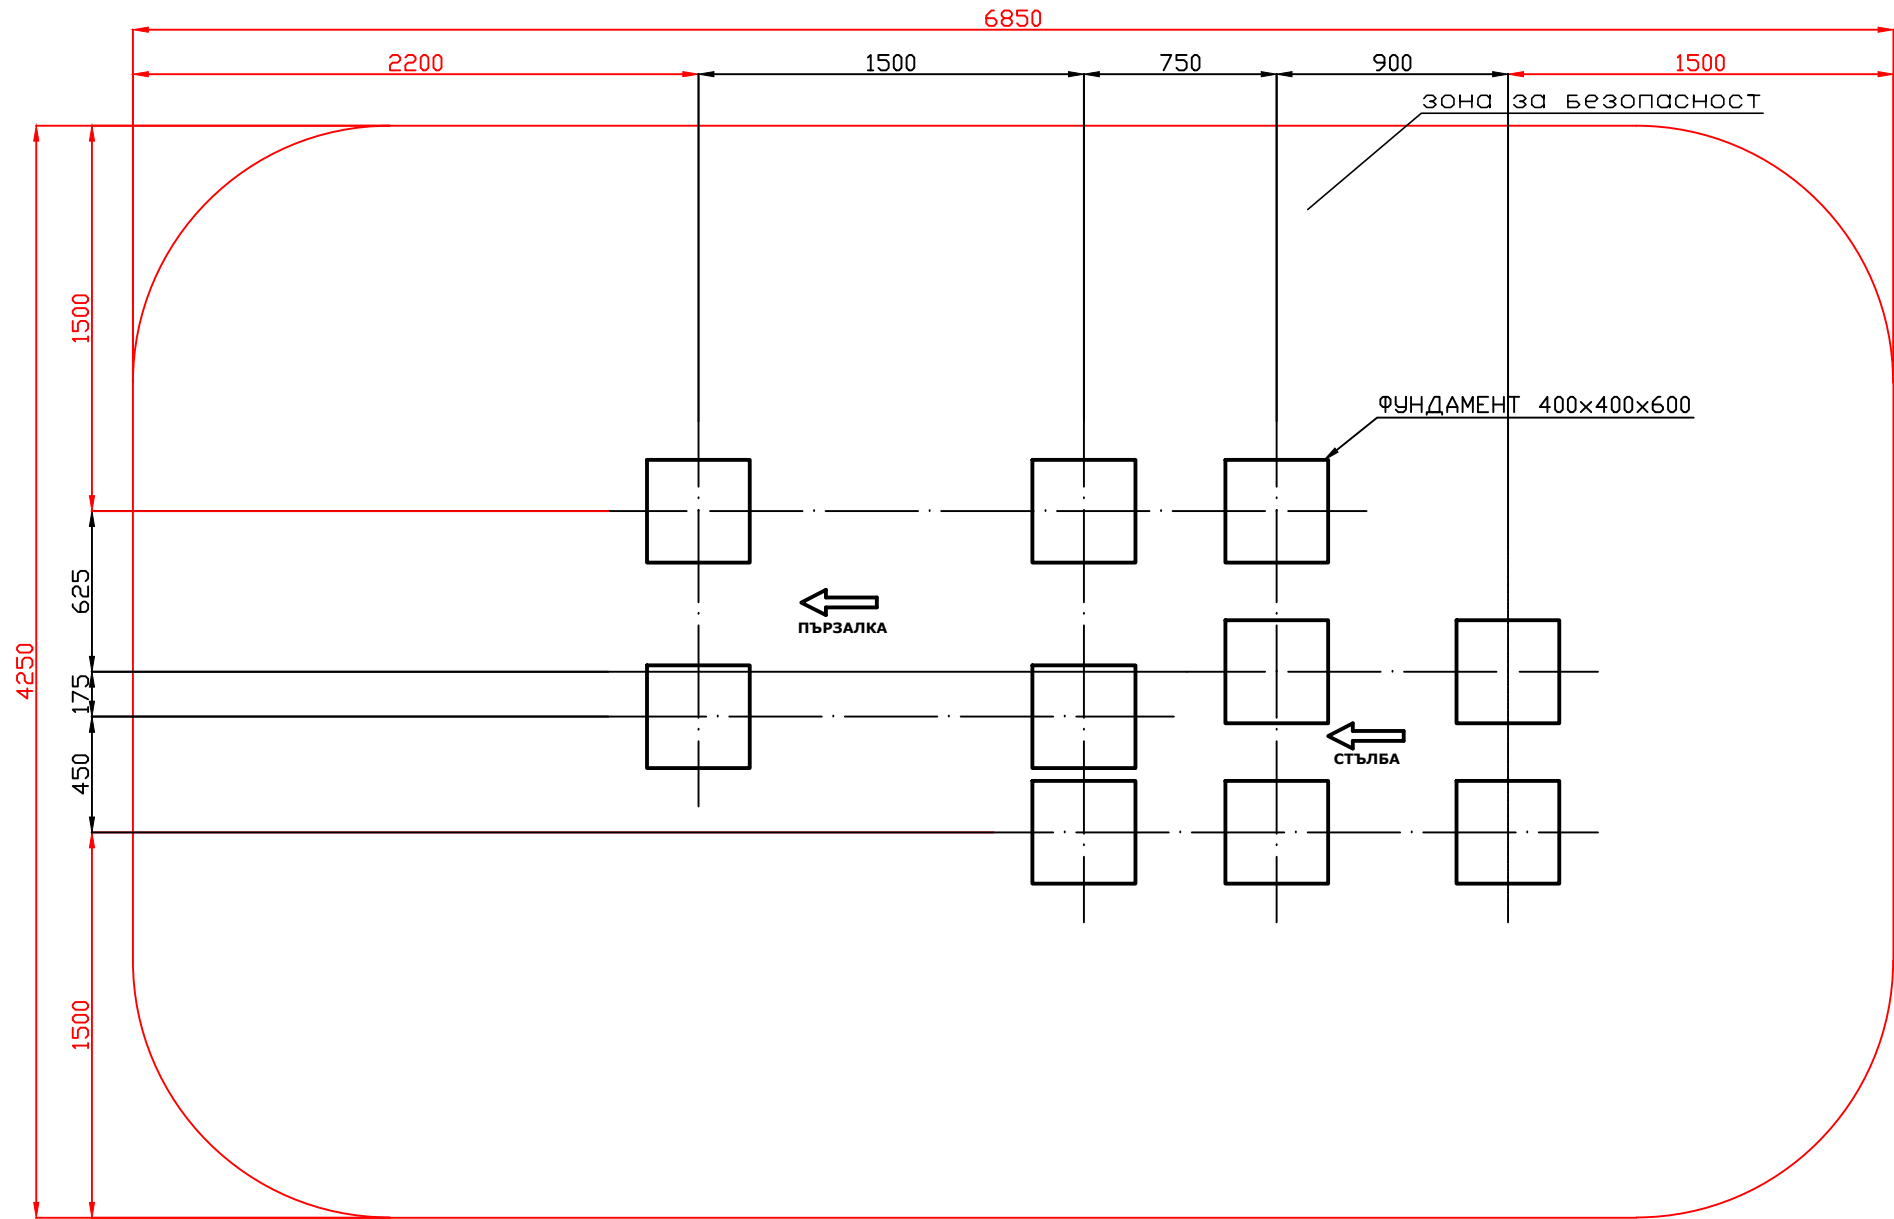

"МЕТАЛПЛАСТ ИНЖЕНЕРИНГ" ЕООД		
ОБЕКТ:	Пързалка Тунел 2 Р-414	
Чертеж:	Стъпки и зона	Масщаб
Възложител:		
Проектант:		
Забележка:	размерите са в мм.	Лист № 2022г.