


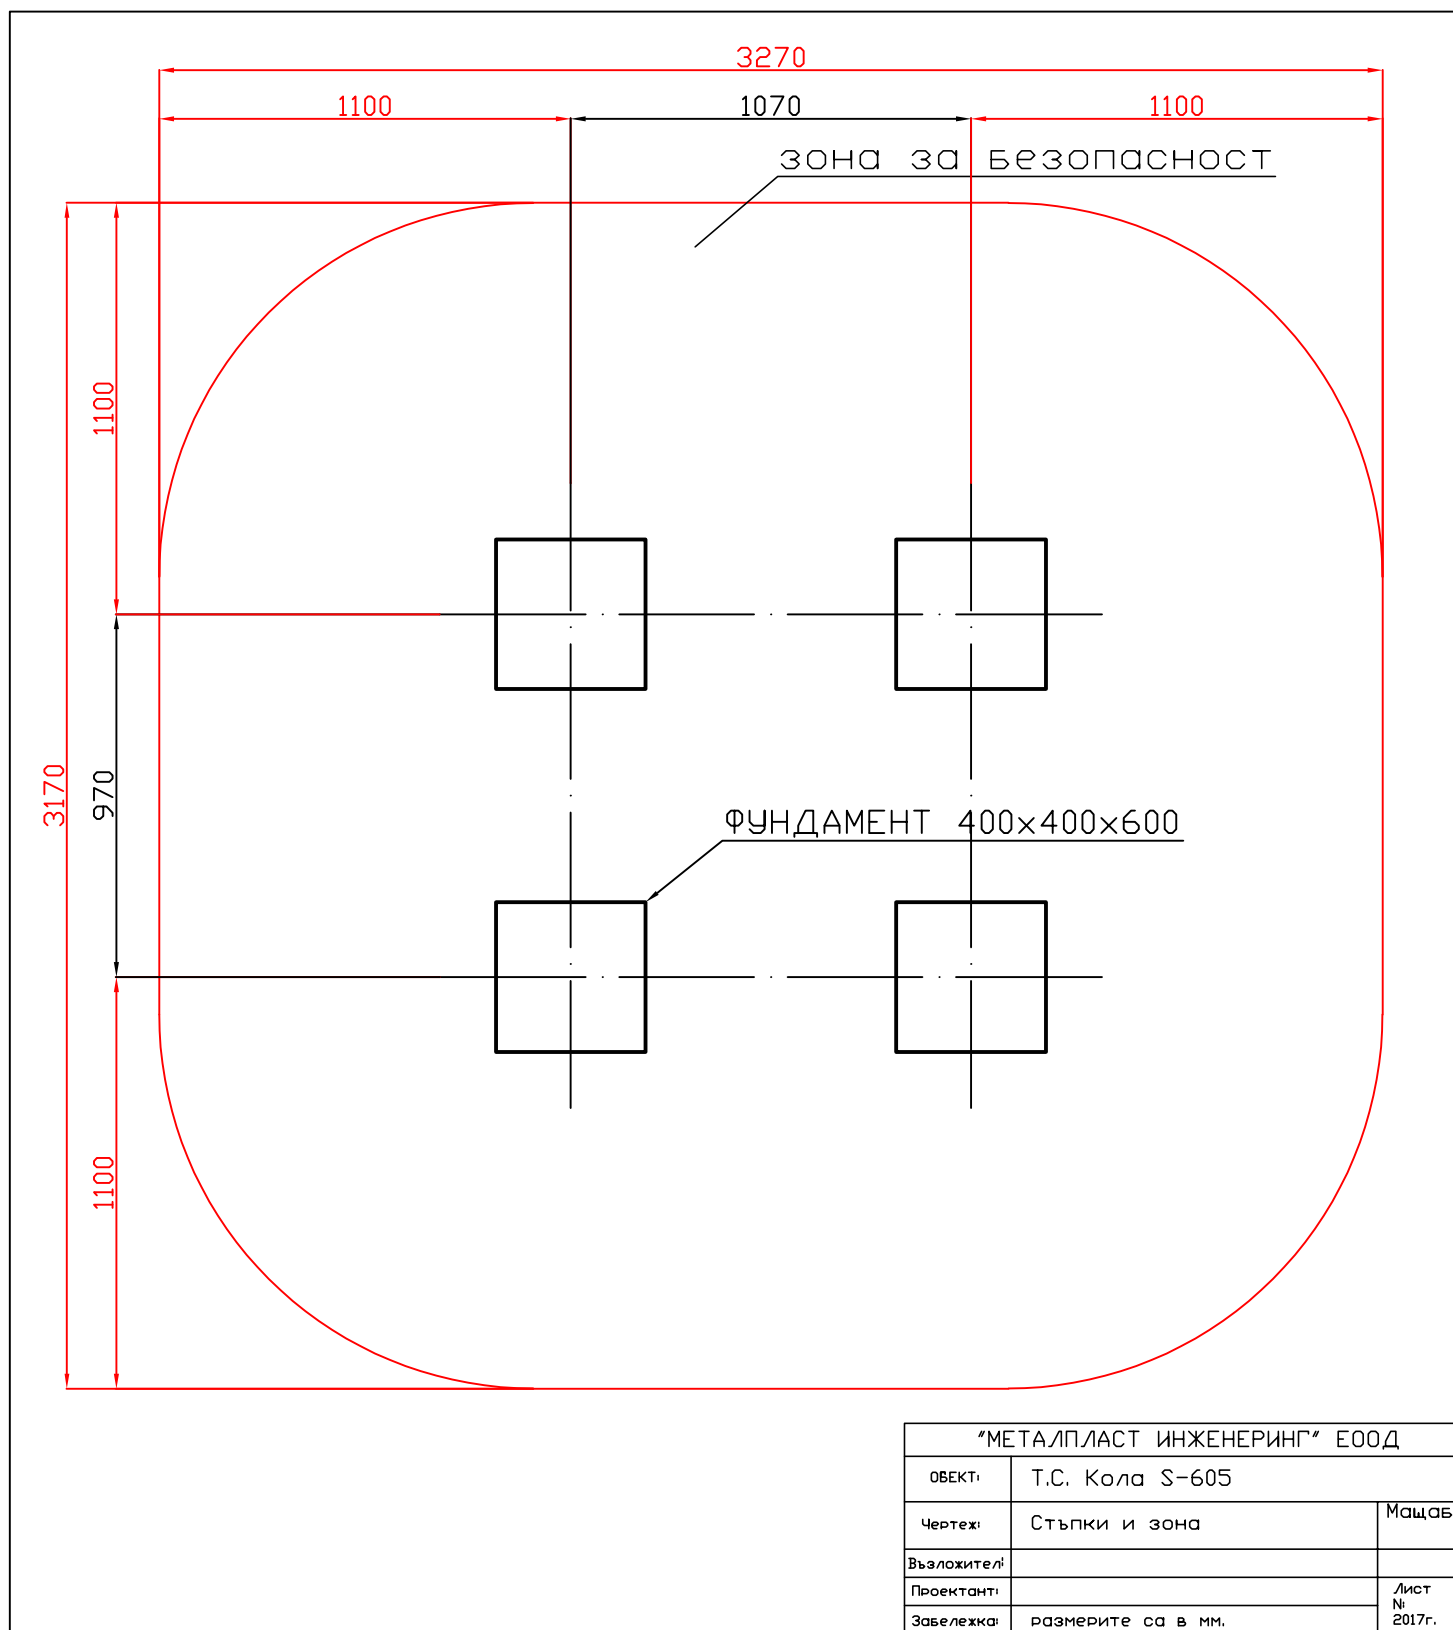

"МЕТАЛПЛАСТ ИНЖЕНЕРИНГ" ЕООД		
ОБЕКТ:	Т.С. Кола S-605	
Чертеж:	Стъпки и зона	Мащаб:
Възложител:		
Проектант:		
Забелжка:	размерите са в мм.	Лист № 2017г.