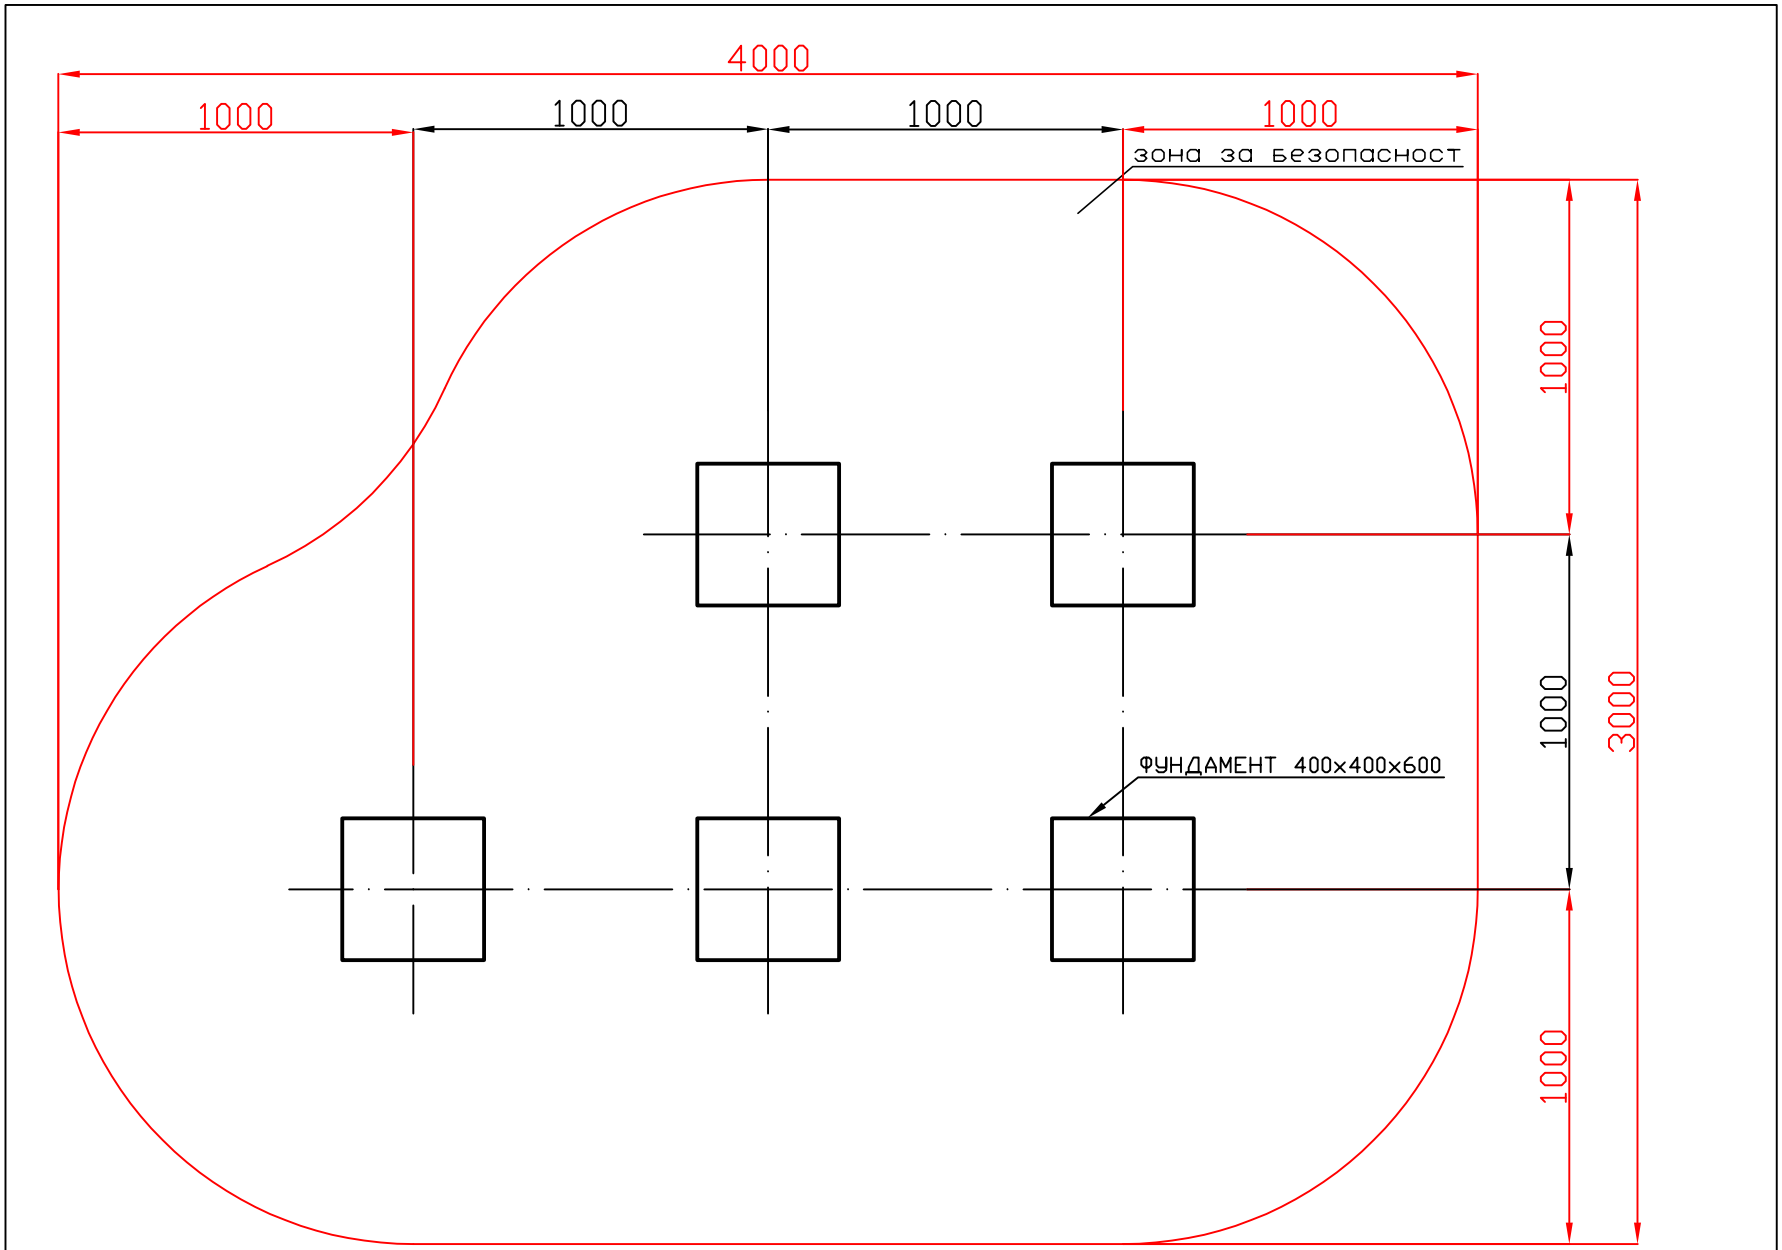

"МЕТАЛПЛАСТ ИНЖЕНЕРИНГ" ЕООД		
Обект:	Къща Магазин	
Чертеж:	Фундаменти	Мащаб
Възложител:		
Проектант:	А. Георгиев	Лист № 2025г.
Забележка:	размерите са в мм.	