


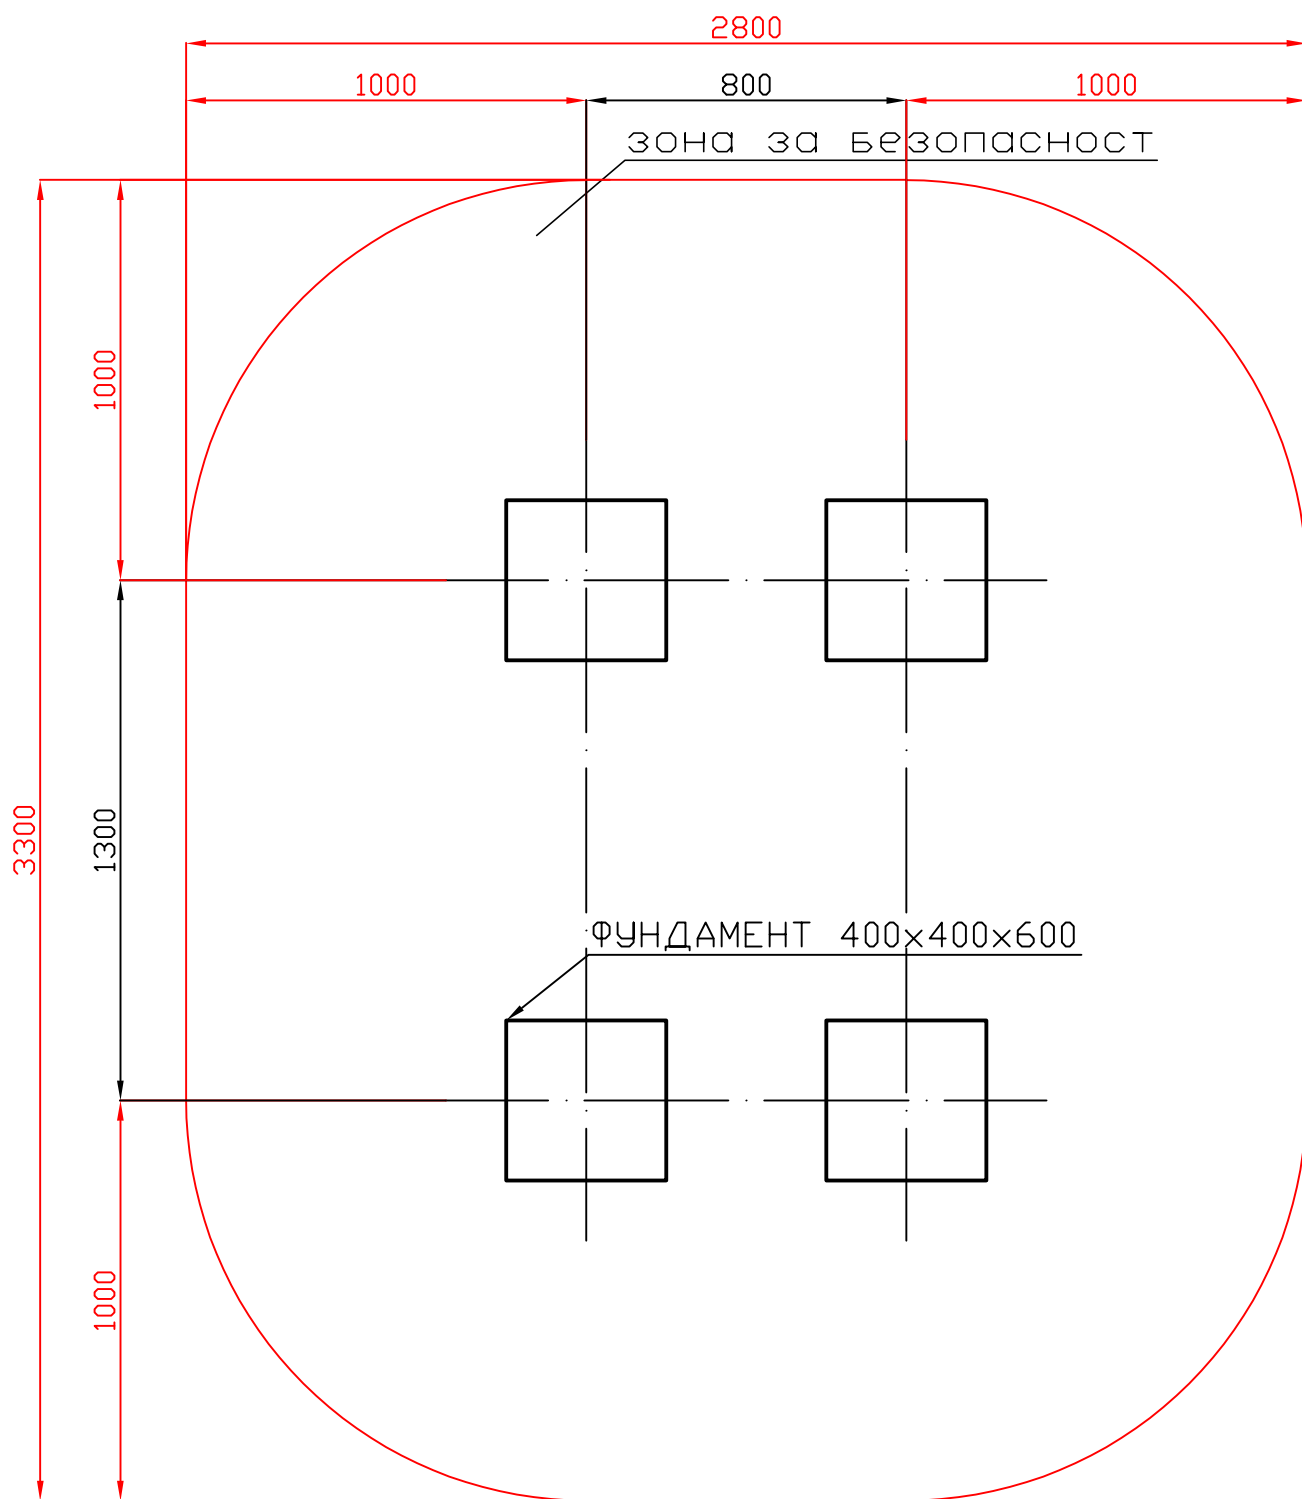

"МЕТАЛПЛАСТ ИНЖЕНЕРИНГ" ЕООД		
ОБЕКТ:	Т.С. Тунелче стандарт	
Чертеж:	Фундаменти	Мащаб
Възложител:		
Проектант:		Лист №
Забележка:	размерите са в мм.	
		2017г.