


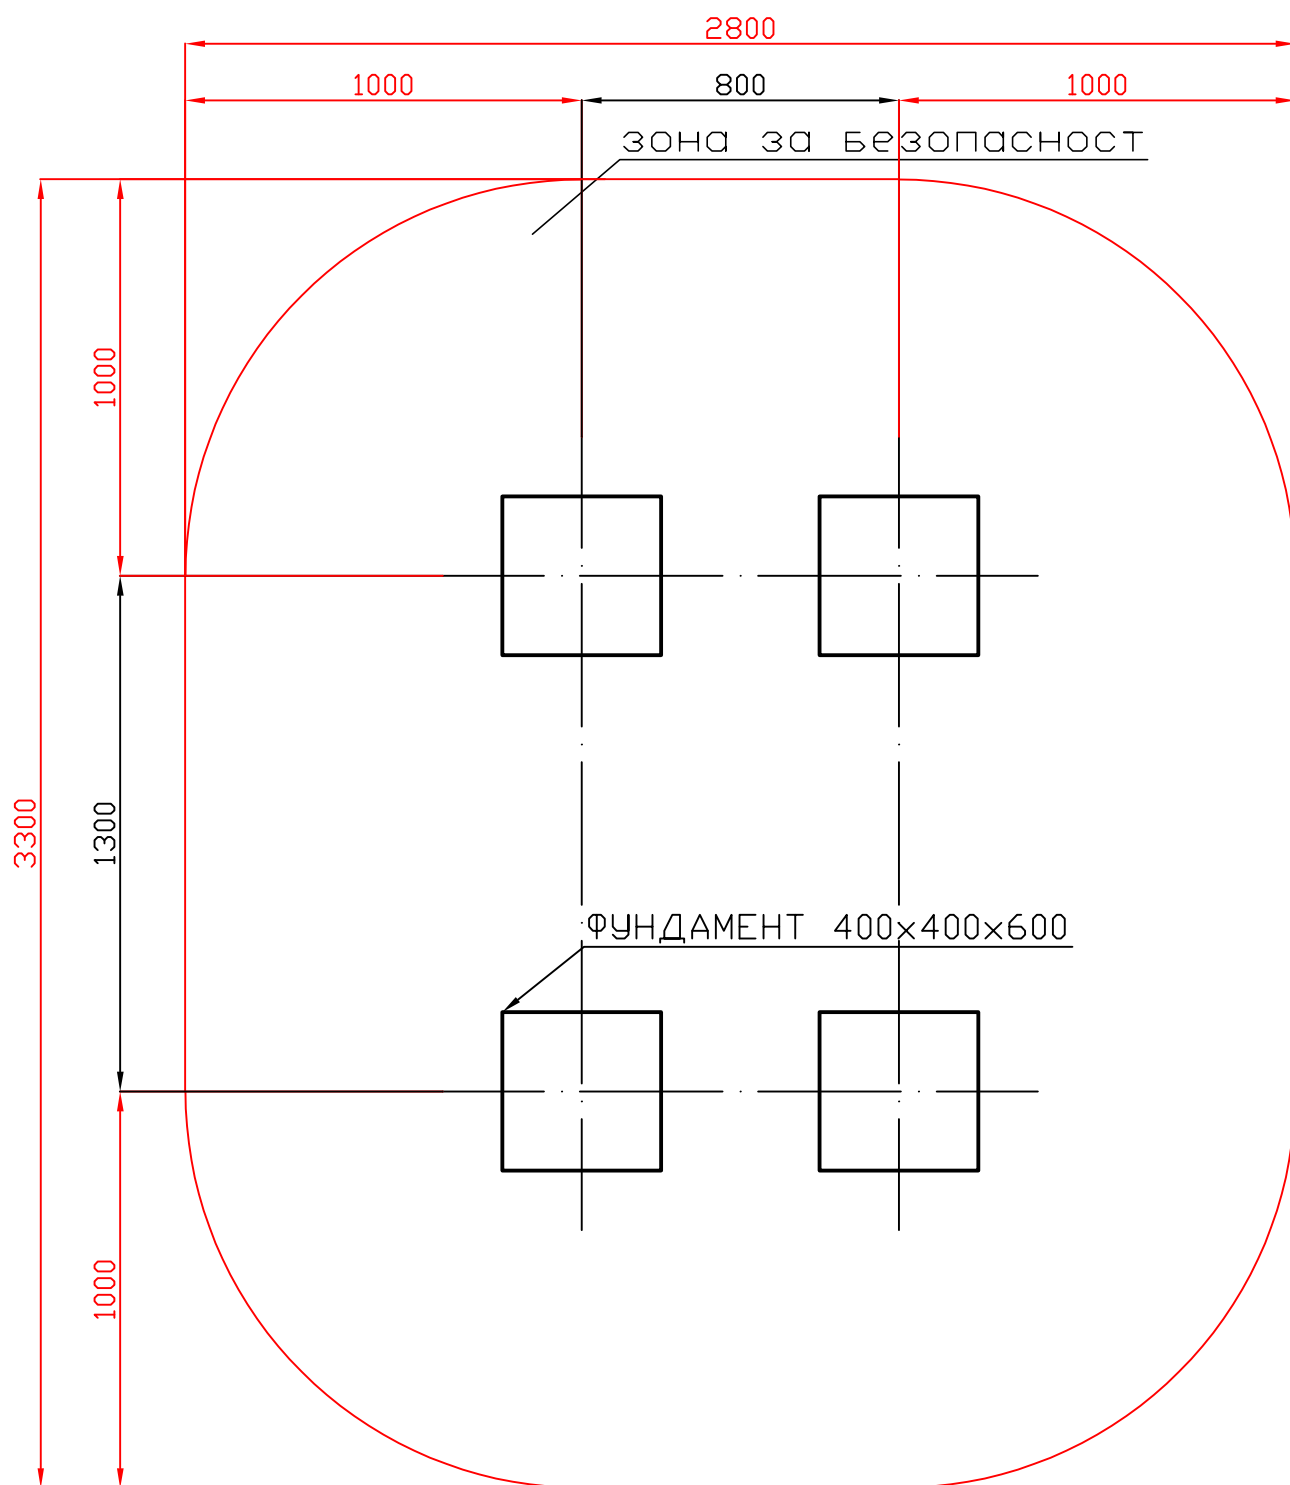

"МЕТАЛПЛАСТ ИНЖЕНЕРИНГ" ЕООД		
ОБЕКТ:	Т.С. Тунелче S-604	
Чертеж:	Фундаменти	Мащаб
Възложител:		
Проектант:		Лист № 2017г.
Забележка:	размерите са в мм.	