


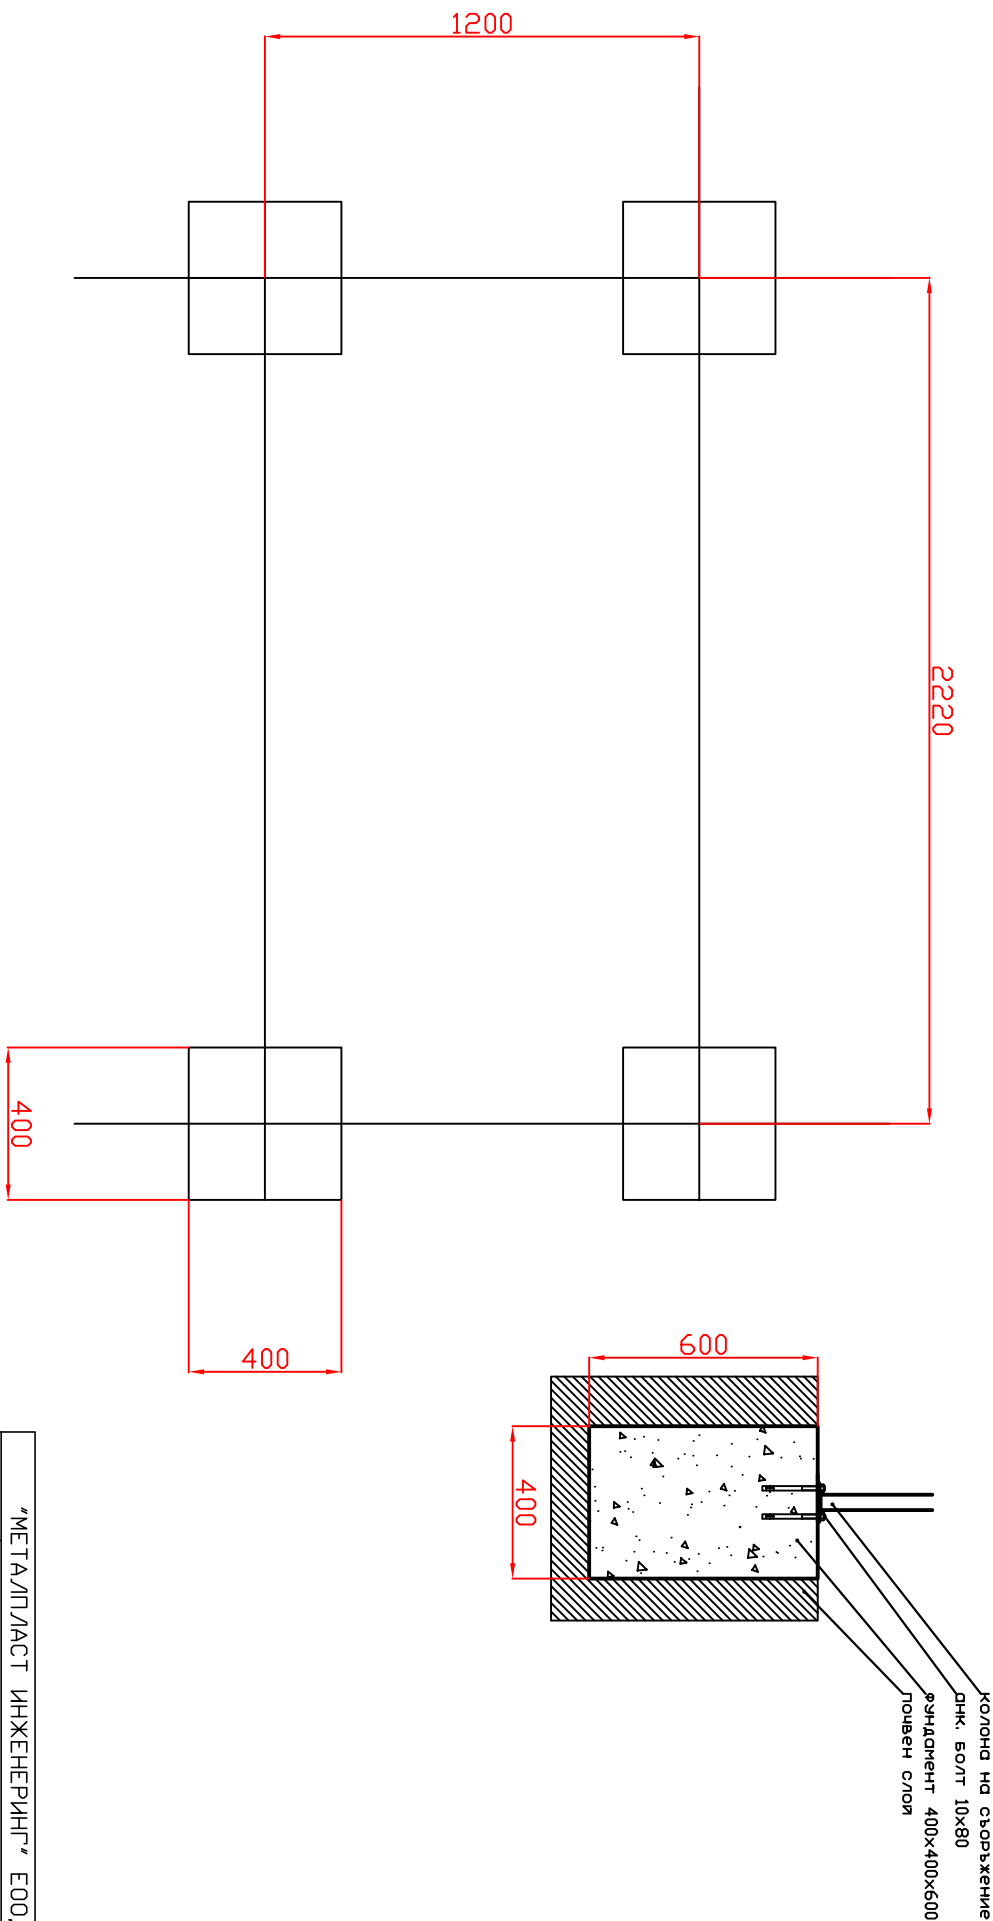

"МЕТАЛ/ПЛАСТ ИНЖЕНЕРИНГ" ЕООД			
ОБЕКТ:	ТРИБУНА 8		МАЩОБ
ЧЕРТЕЖ:	ФУНДАМЕНТИ		
ВЪЗЛОЖИТЕЛИ			
ПРОЕКТИ			
Забележки	РАЗМЕРИТЕ СА В ММ.		.