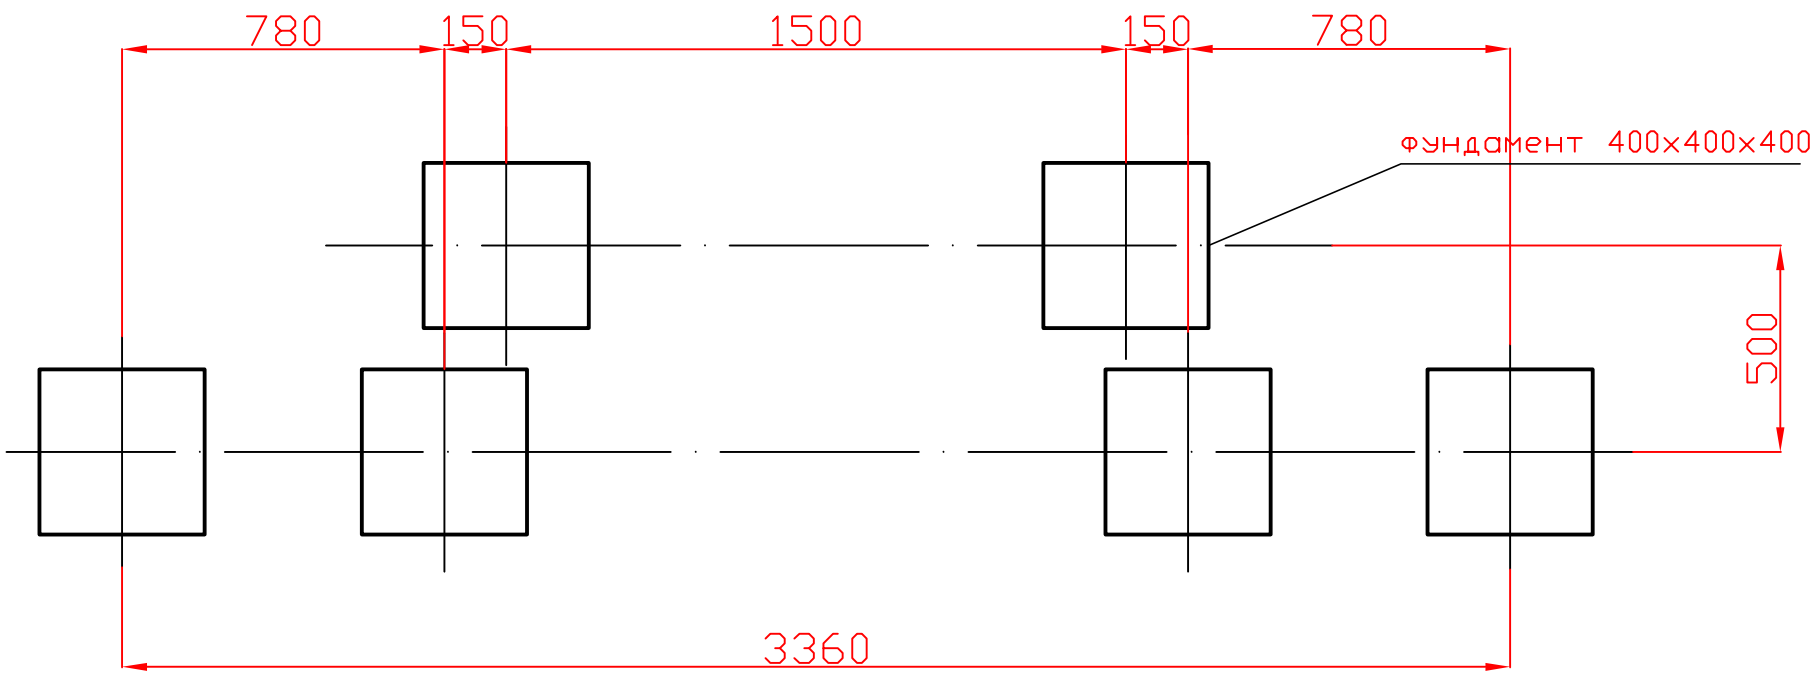


"МЕТАЛПЛАСТ ИНЖЕНЕРИНГ" ЕООД		
ОБЕКТ:	Комбинирана футболна врата	
Чертеж:	Фундаменти	Мащаб
Възложител:		
Проектант:		Лист №: 2021г.
Забележка:	размерите са в мм.	