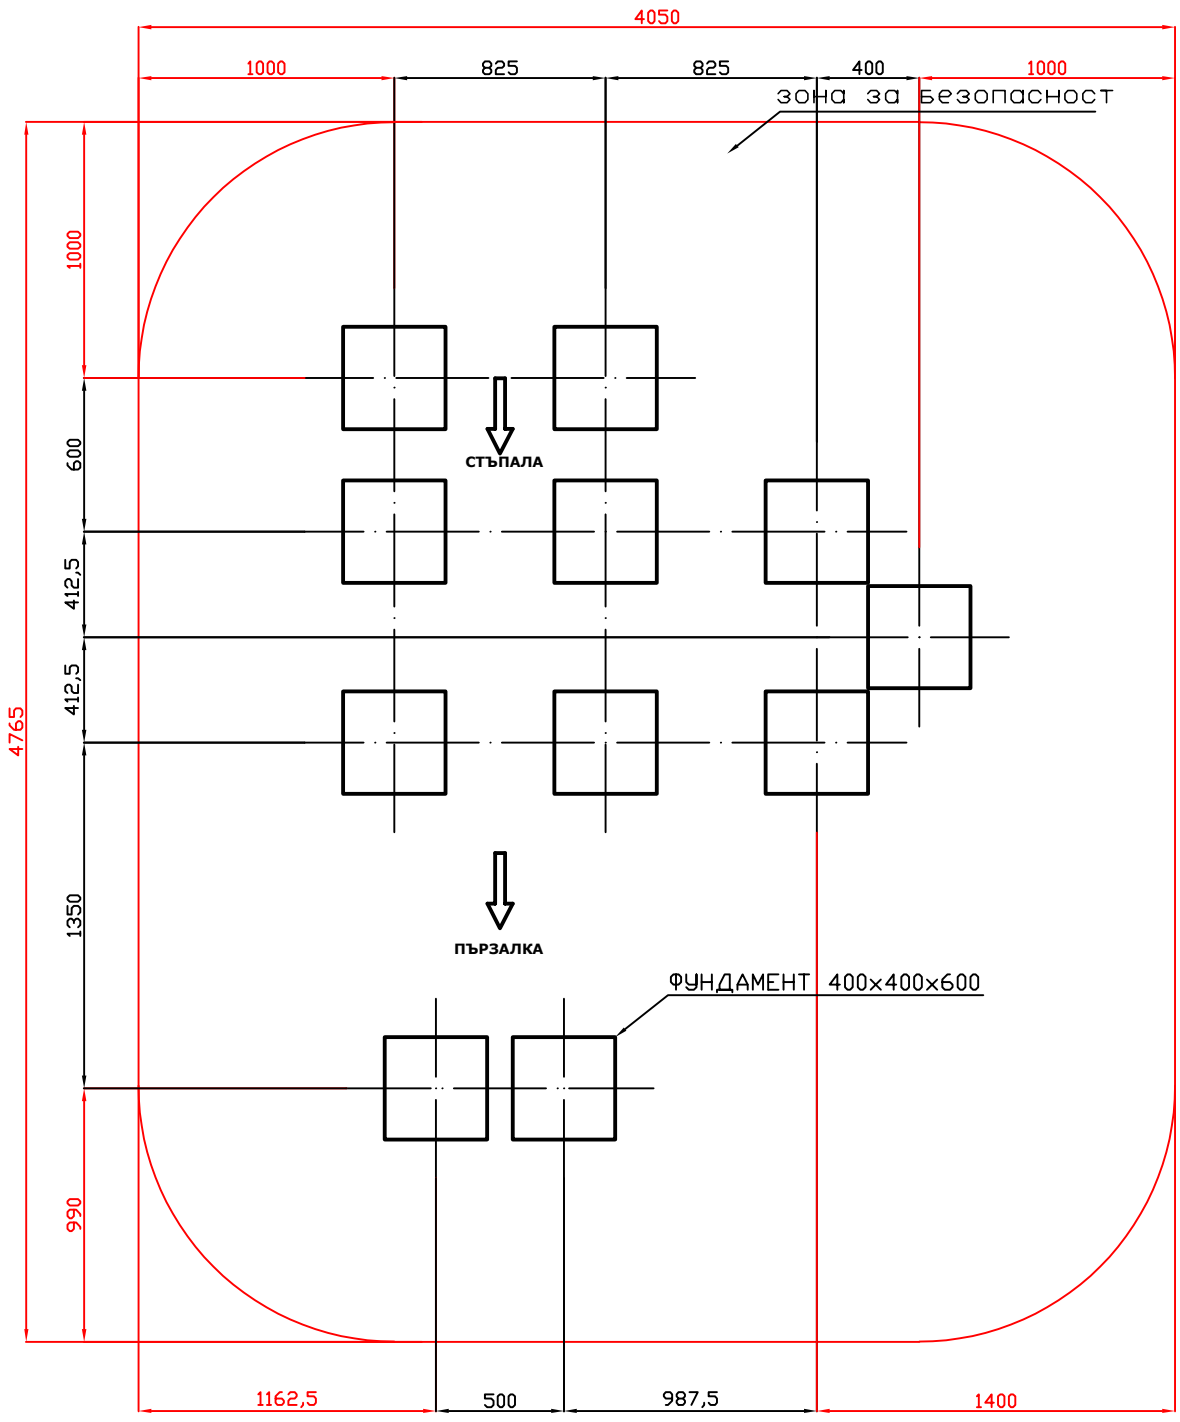


"МЕТАЛПЛАСТ ИНЖЕНЕРИНГ" ЕООД		
Обект:	DK-393 К.С. Дори	
Чертеж:	Фундаменти	Мащаб
Възложител:		
Проектант:	А. Георгиев	Лист № 2021г.
Забележка:	размерите са в мм.	