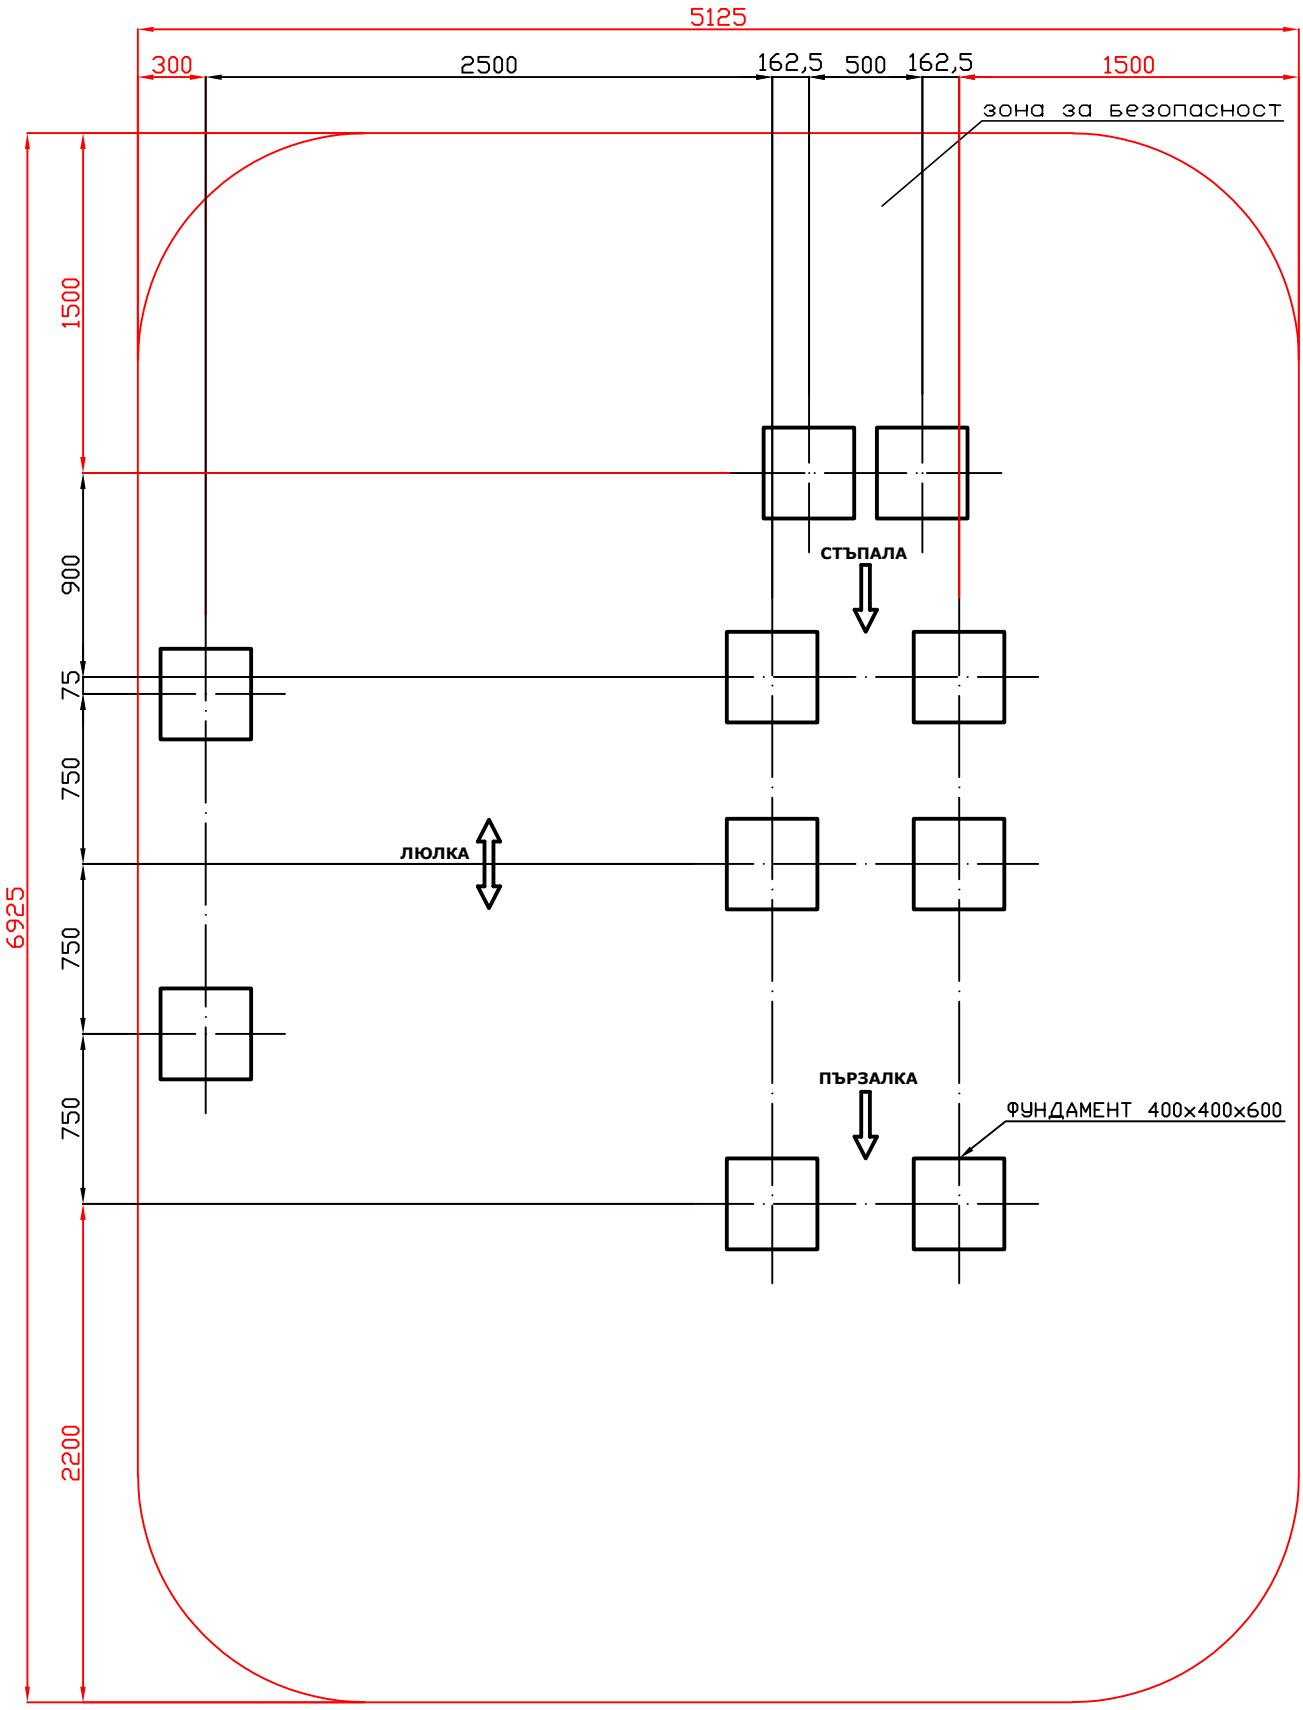


	"МЕТАЛПЛАСТ ИНЖЕНЕРИНГ" ЕООД	
Обект:	К.С. Гъсеница DK-343	
Чертеж:	Фундаменти	Мащаб
Възложител:		
Проектант:	А. Георгиев	Лист № 2026г.
Забележка:	размерите са в мм.	