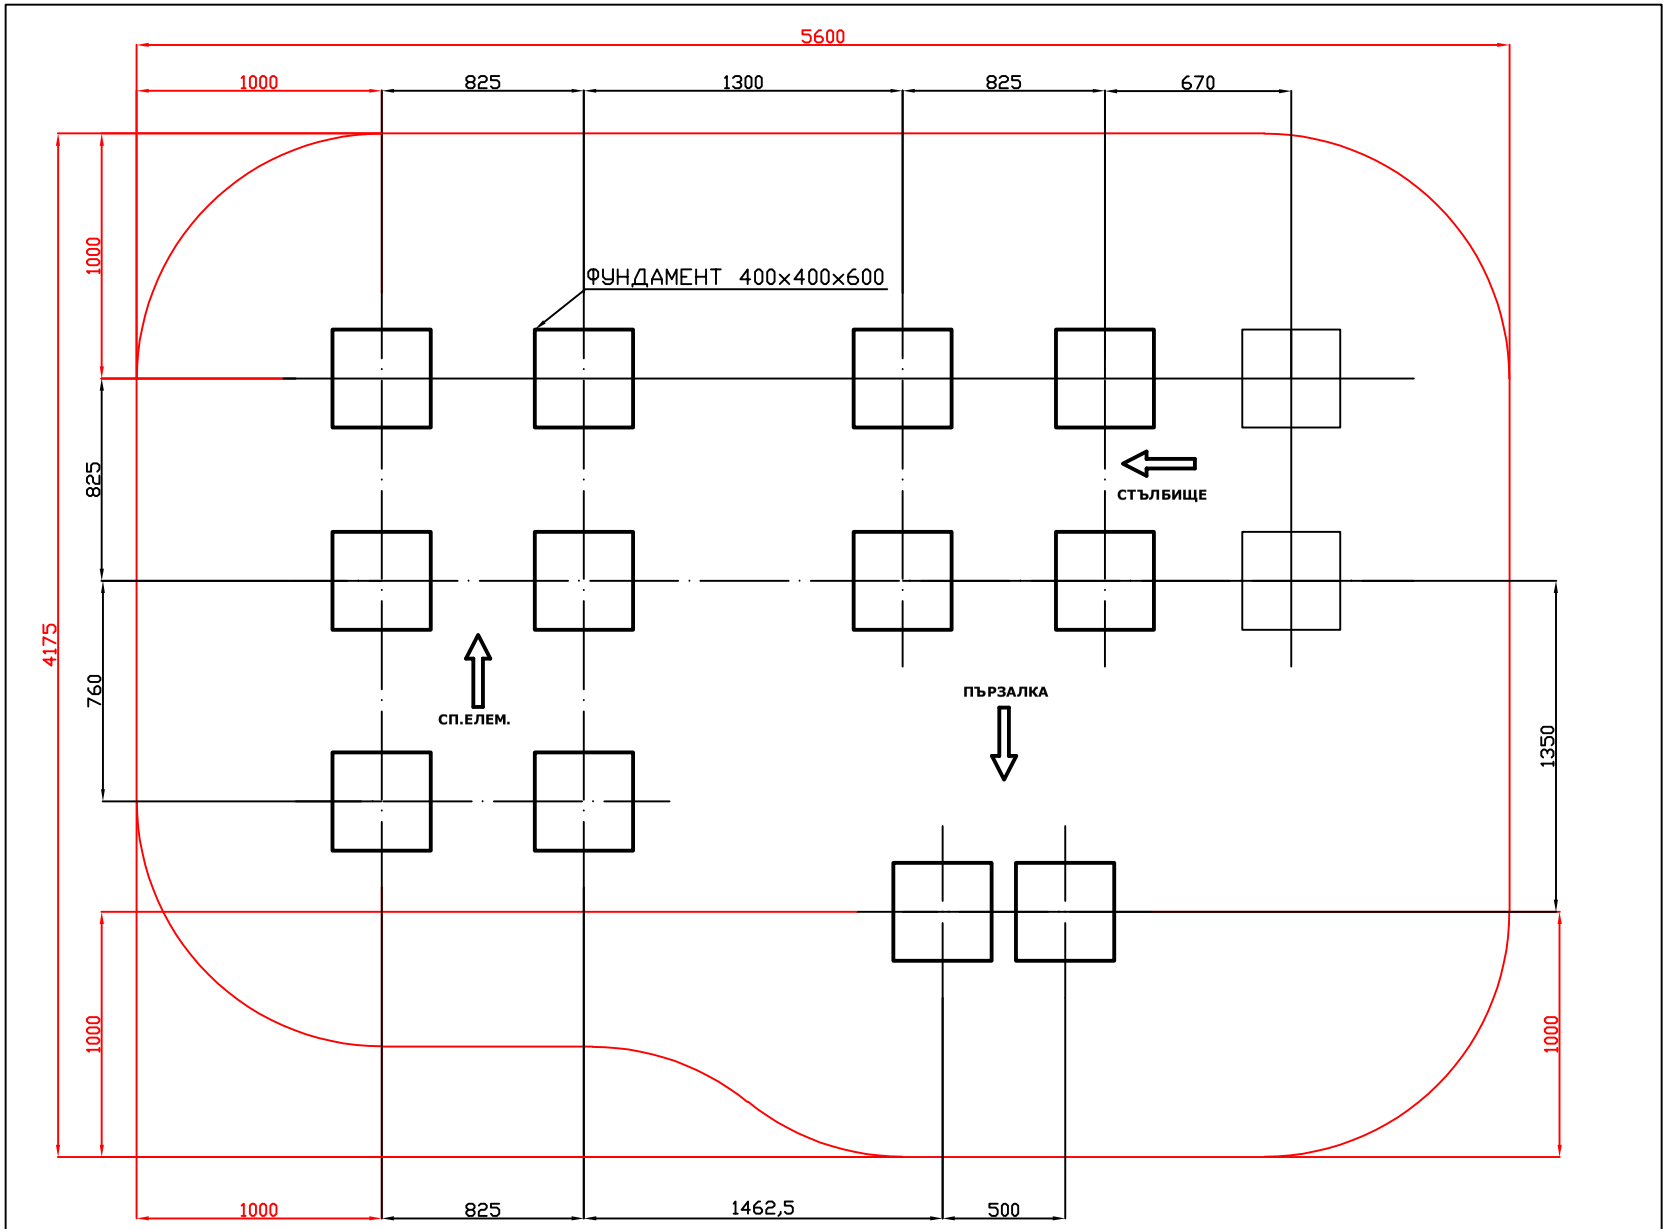


"МЕТАЛПЛАСТ ИНЖЕНЕРИНГ" ЕООД		
Обект:	К.С. Тунел Мини	
Чертеж:	Фундаменти	Мащаб
Възложител:		
Проектант:		Лист № 2020г.
Забележка:	размерите са в мм.	