


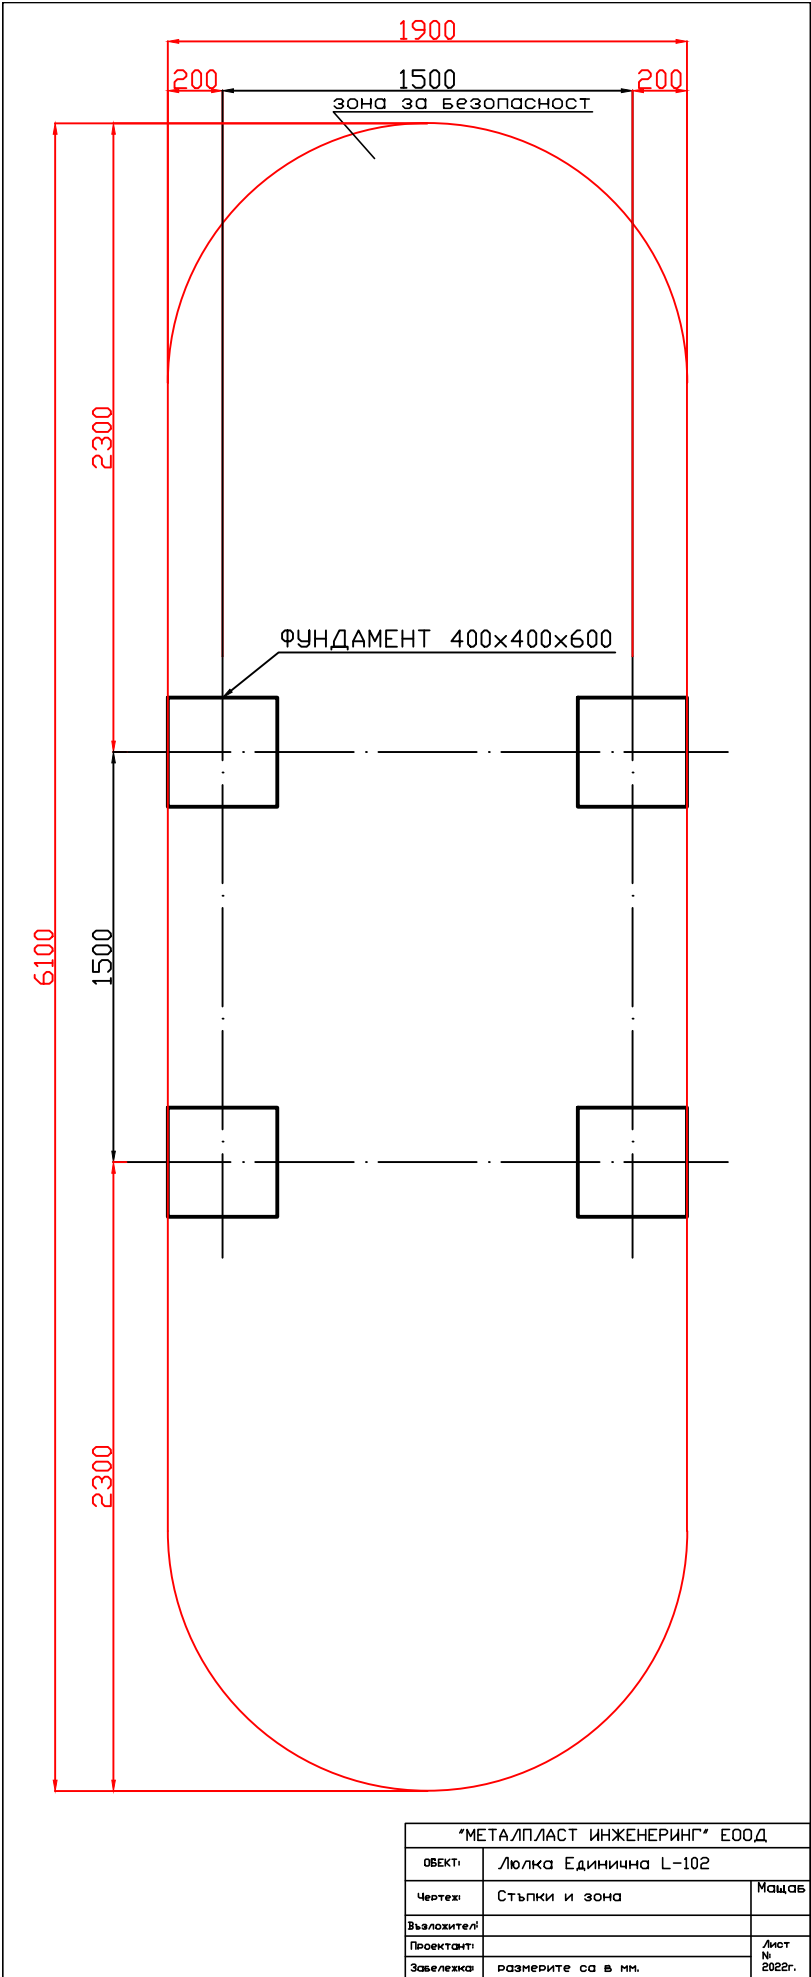

"МЕТАЛПЛАСТ ИНЖЕНЕРИНГ" ЕООД		
Обект:	Люлка Единица L-102	
Чертеж:	Стъпки и зона	Масщаб
Възложител:		
Проектант:		
Забележка:	размерите са в мм.	
		Лист № 2022г.