
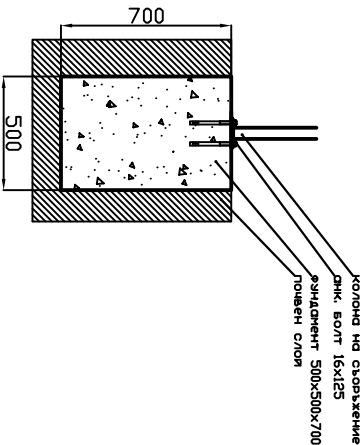


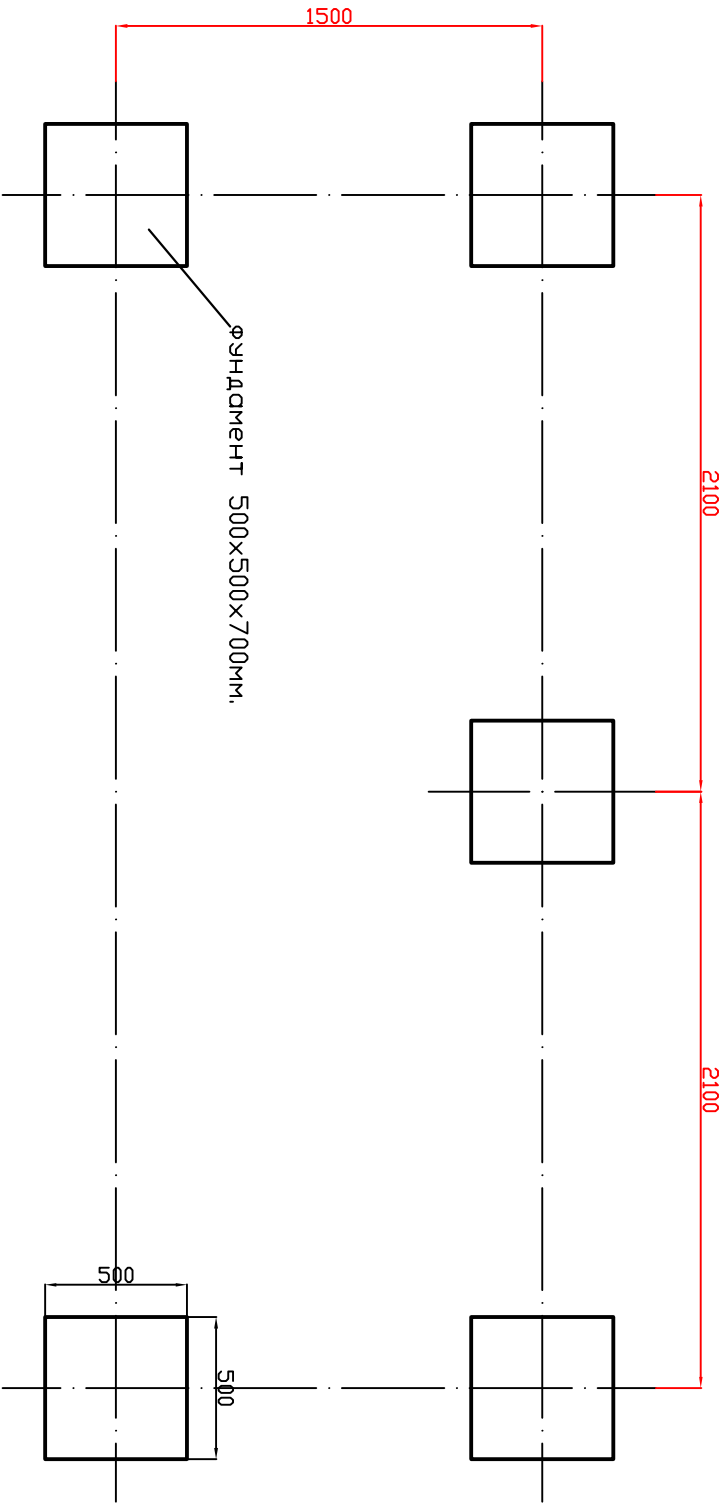

"МЕТА/П/АСТ ИНЖЕНЕРИ" ЕООД			
ОБЕКТ	АВТОБУСНА СТОПКА		МОДИС
ЧЕРТЕЖ	ФУНДАМЕНТИ И ПОДРЕЗ		
ВЪЗЛОЖИТЕЛ			
ПРОЕКТАНТ			
