
 


ОРМИРАНА БЕТОНЕНА ПЛОЩА С
ДЕБЕЛИНА 100 ММ.

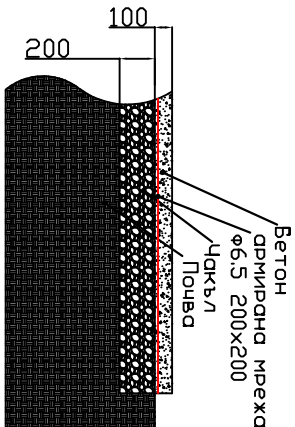

МЕТАЛНАСТ ИНЖЕНЕРИНГ ЕООД			
Декл.	Форми за съставяне	Модел 1	Начин
Черт.	Файловият		
Въвеждане	А. Гюрова		
Изпитан	Сметане	СД В. М.	Датум
Завършено			2023.