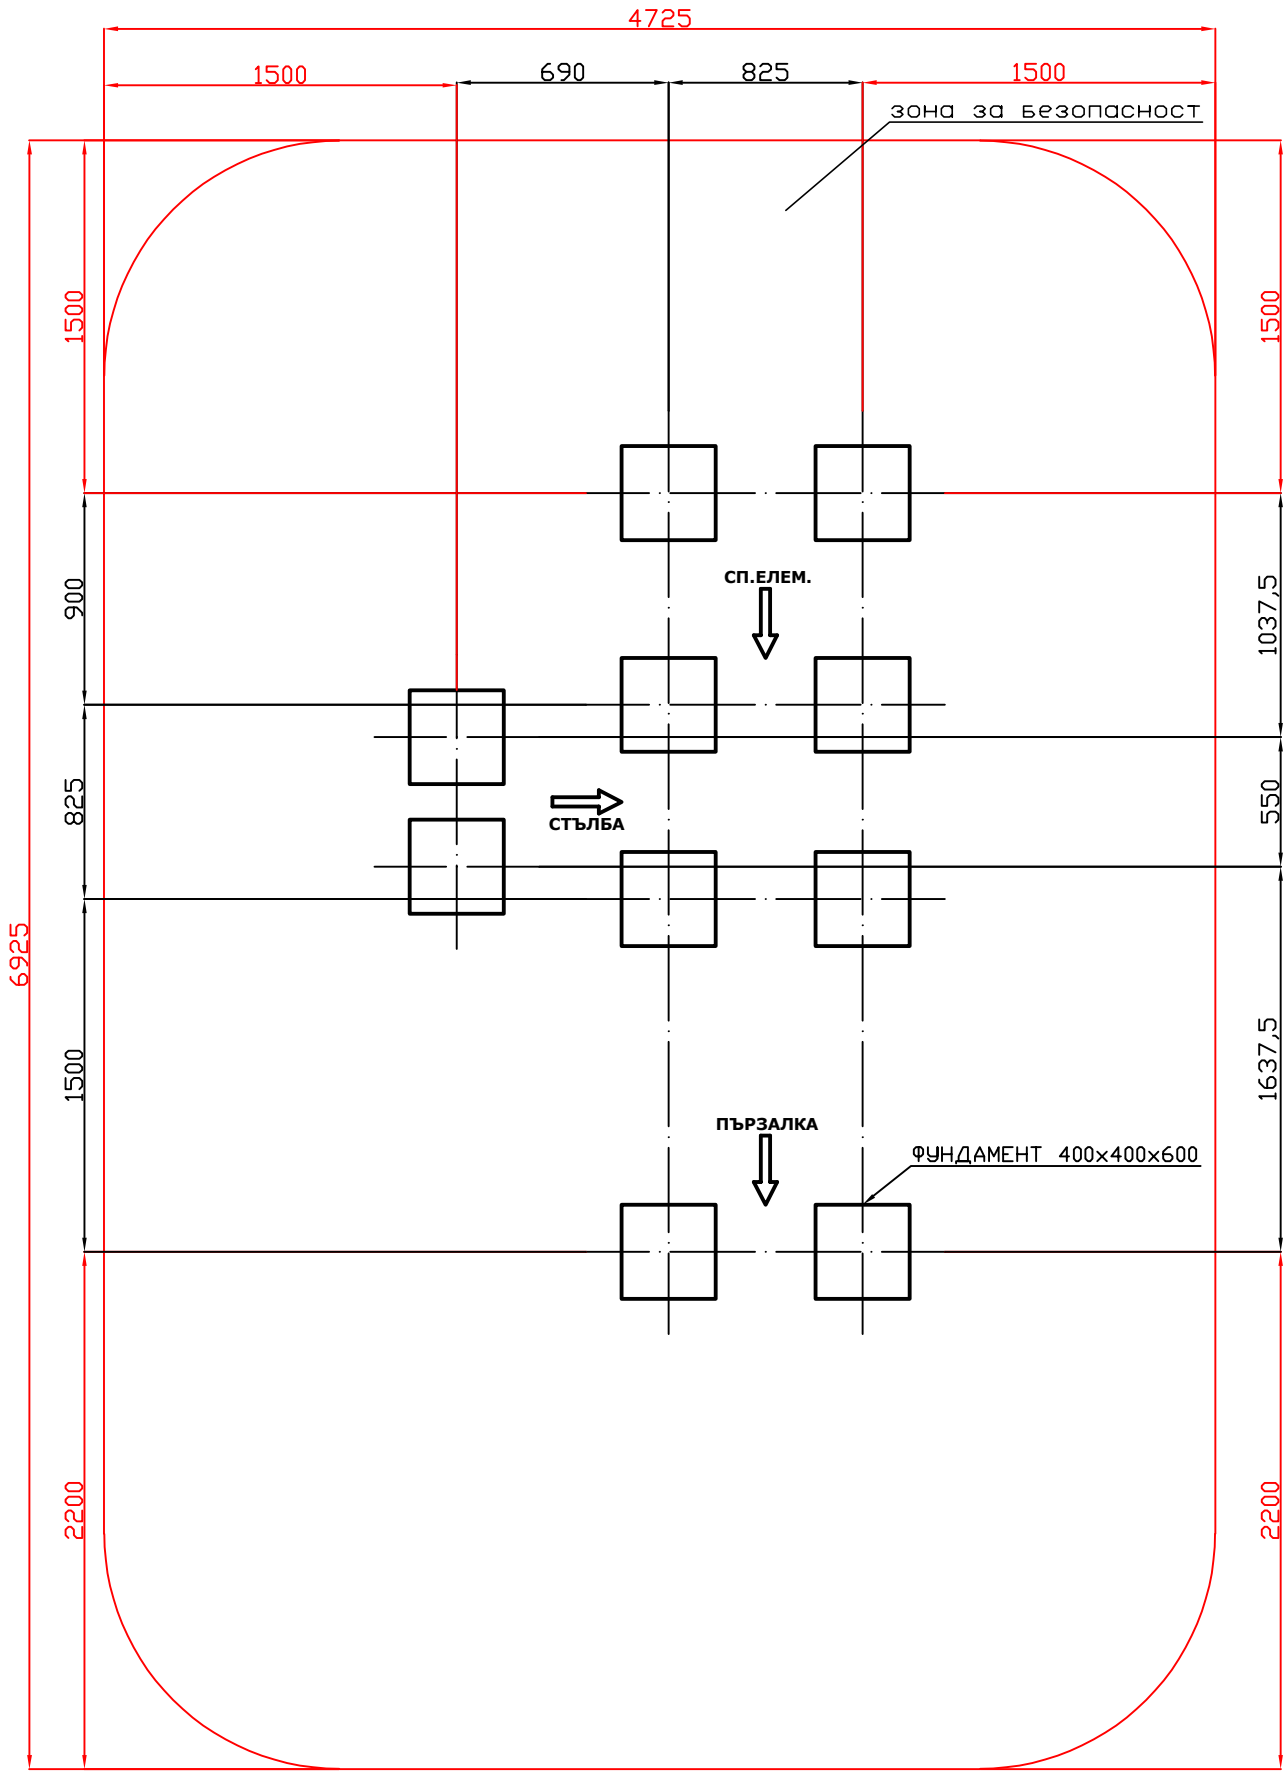


"МЕТАЛПЛАСТ ИНЖЕНЕРИНГ" ЕООД		
ОБЕКТ:	К.С. Ему DK-329	
Чертеж:	Фундаменти	Мащаб
Възложител:		
Проектант:	А. Георгиев	Лист N: 2016г.
Забележка:	размерите са в мм.	